


FITXA URBANÍSTICA	
Planejament vigent	POUM
Qualificació del sòl	1b i 5b
Usos admesos	

JAUME CASTELLVÍ MERCÈ LAVEGA ARQUITECTES	<b>EMPLAÇAMENT</b>	1/1000	<h1>I01</h1>
	PROJECTE BÀSIC I D'EXECUCIÓ D'URBANITZACIÓ CARRER MAJOR I PLAÇA DE L'AJUNTAMENT	Substitueix	
APROVACIÓ INICIAL	APROVACIÓ PROVISIONAL	APROVACIÓ DEFINITIVA	MARÇ 2014 13_001_U_PBE


AJUNTAMENT D'AMPOSTA  
 DEPARTAMENT D'OBRES I URBANISME  
 PLAÇA ESPANYA 2-4 - TELEFON 977 701 660 - urbanisme@amposta.cat



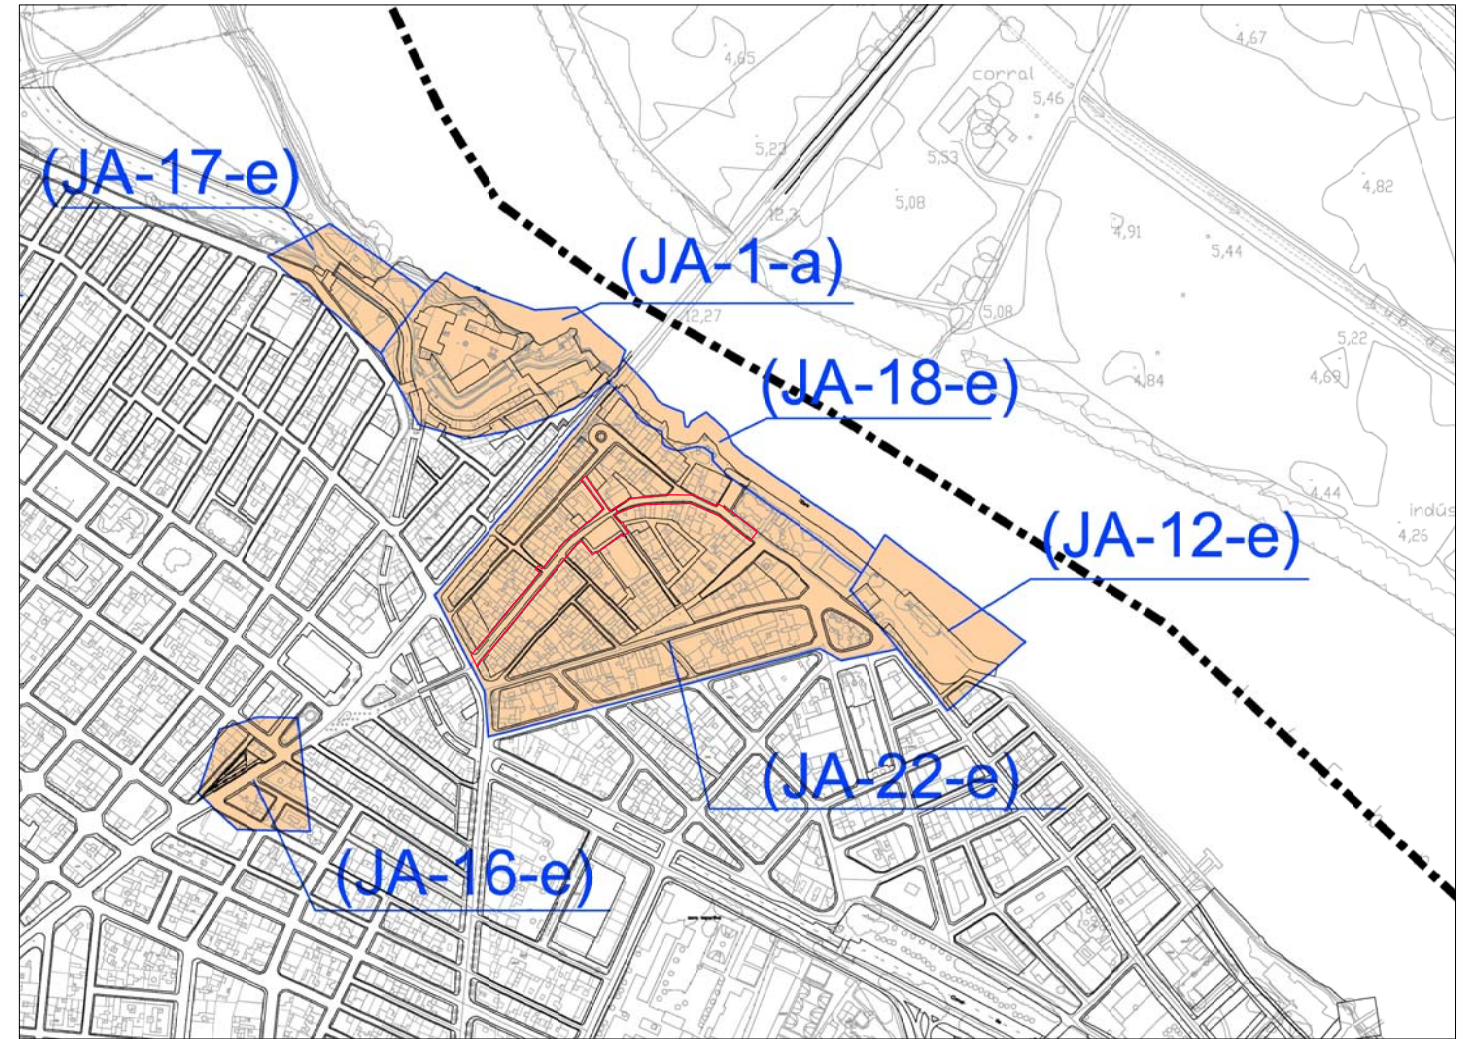

	<p>FOTOGRAFIES ACTUALS I ANTIGUES          PLÀNOL IN.06 JACIMENTS ARQUEOLÒGICS          PROJECTE BÀSIC I D'EXECUCIÓ D'URBANITZACIÓ          CARRER MAJOR I PLAÇA DE L'AJUNTAMENT</p> <p><b>AJUNTAMENT D'AMPOSTA</b>          DEPARTAMENT D'OBRES I URBANISME          PLAÇA ESPANYA 2-4 - TELÈFON 977 701 660 - urbanisme@amposta.cat</p>	<p><b>102</b>          Substitueix      Substituït</p> <p>MARÇ 2014          13_001_U_PBE</p>	
	<p>JAUME CASTELLVÍ          MERCÈ LAVEGA</p> <p>ARQUITECTES</p>	<p>APROVACIÓ INICIAL</p>	<p>APROVACIÓ PROVISIONAL</p>



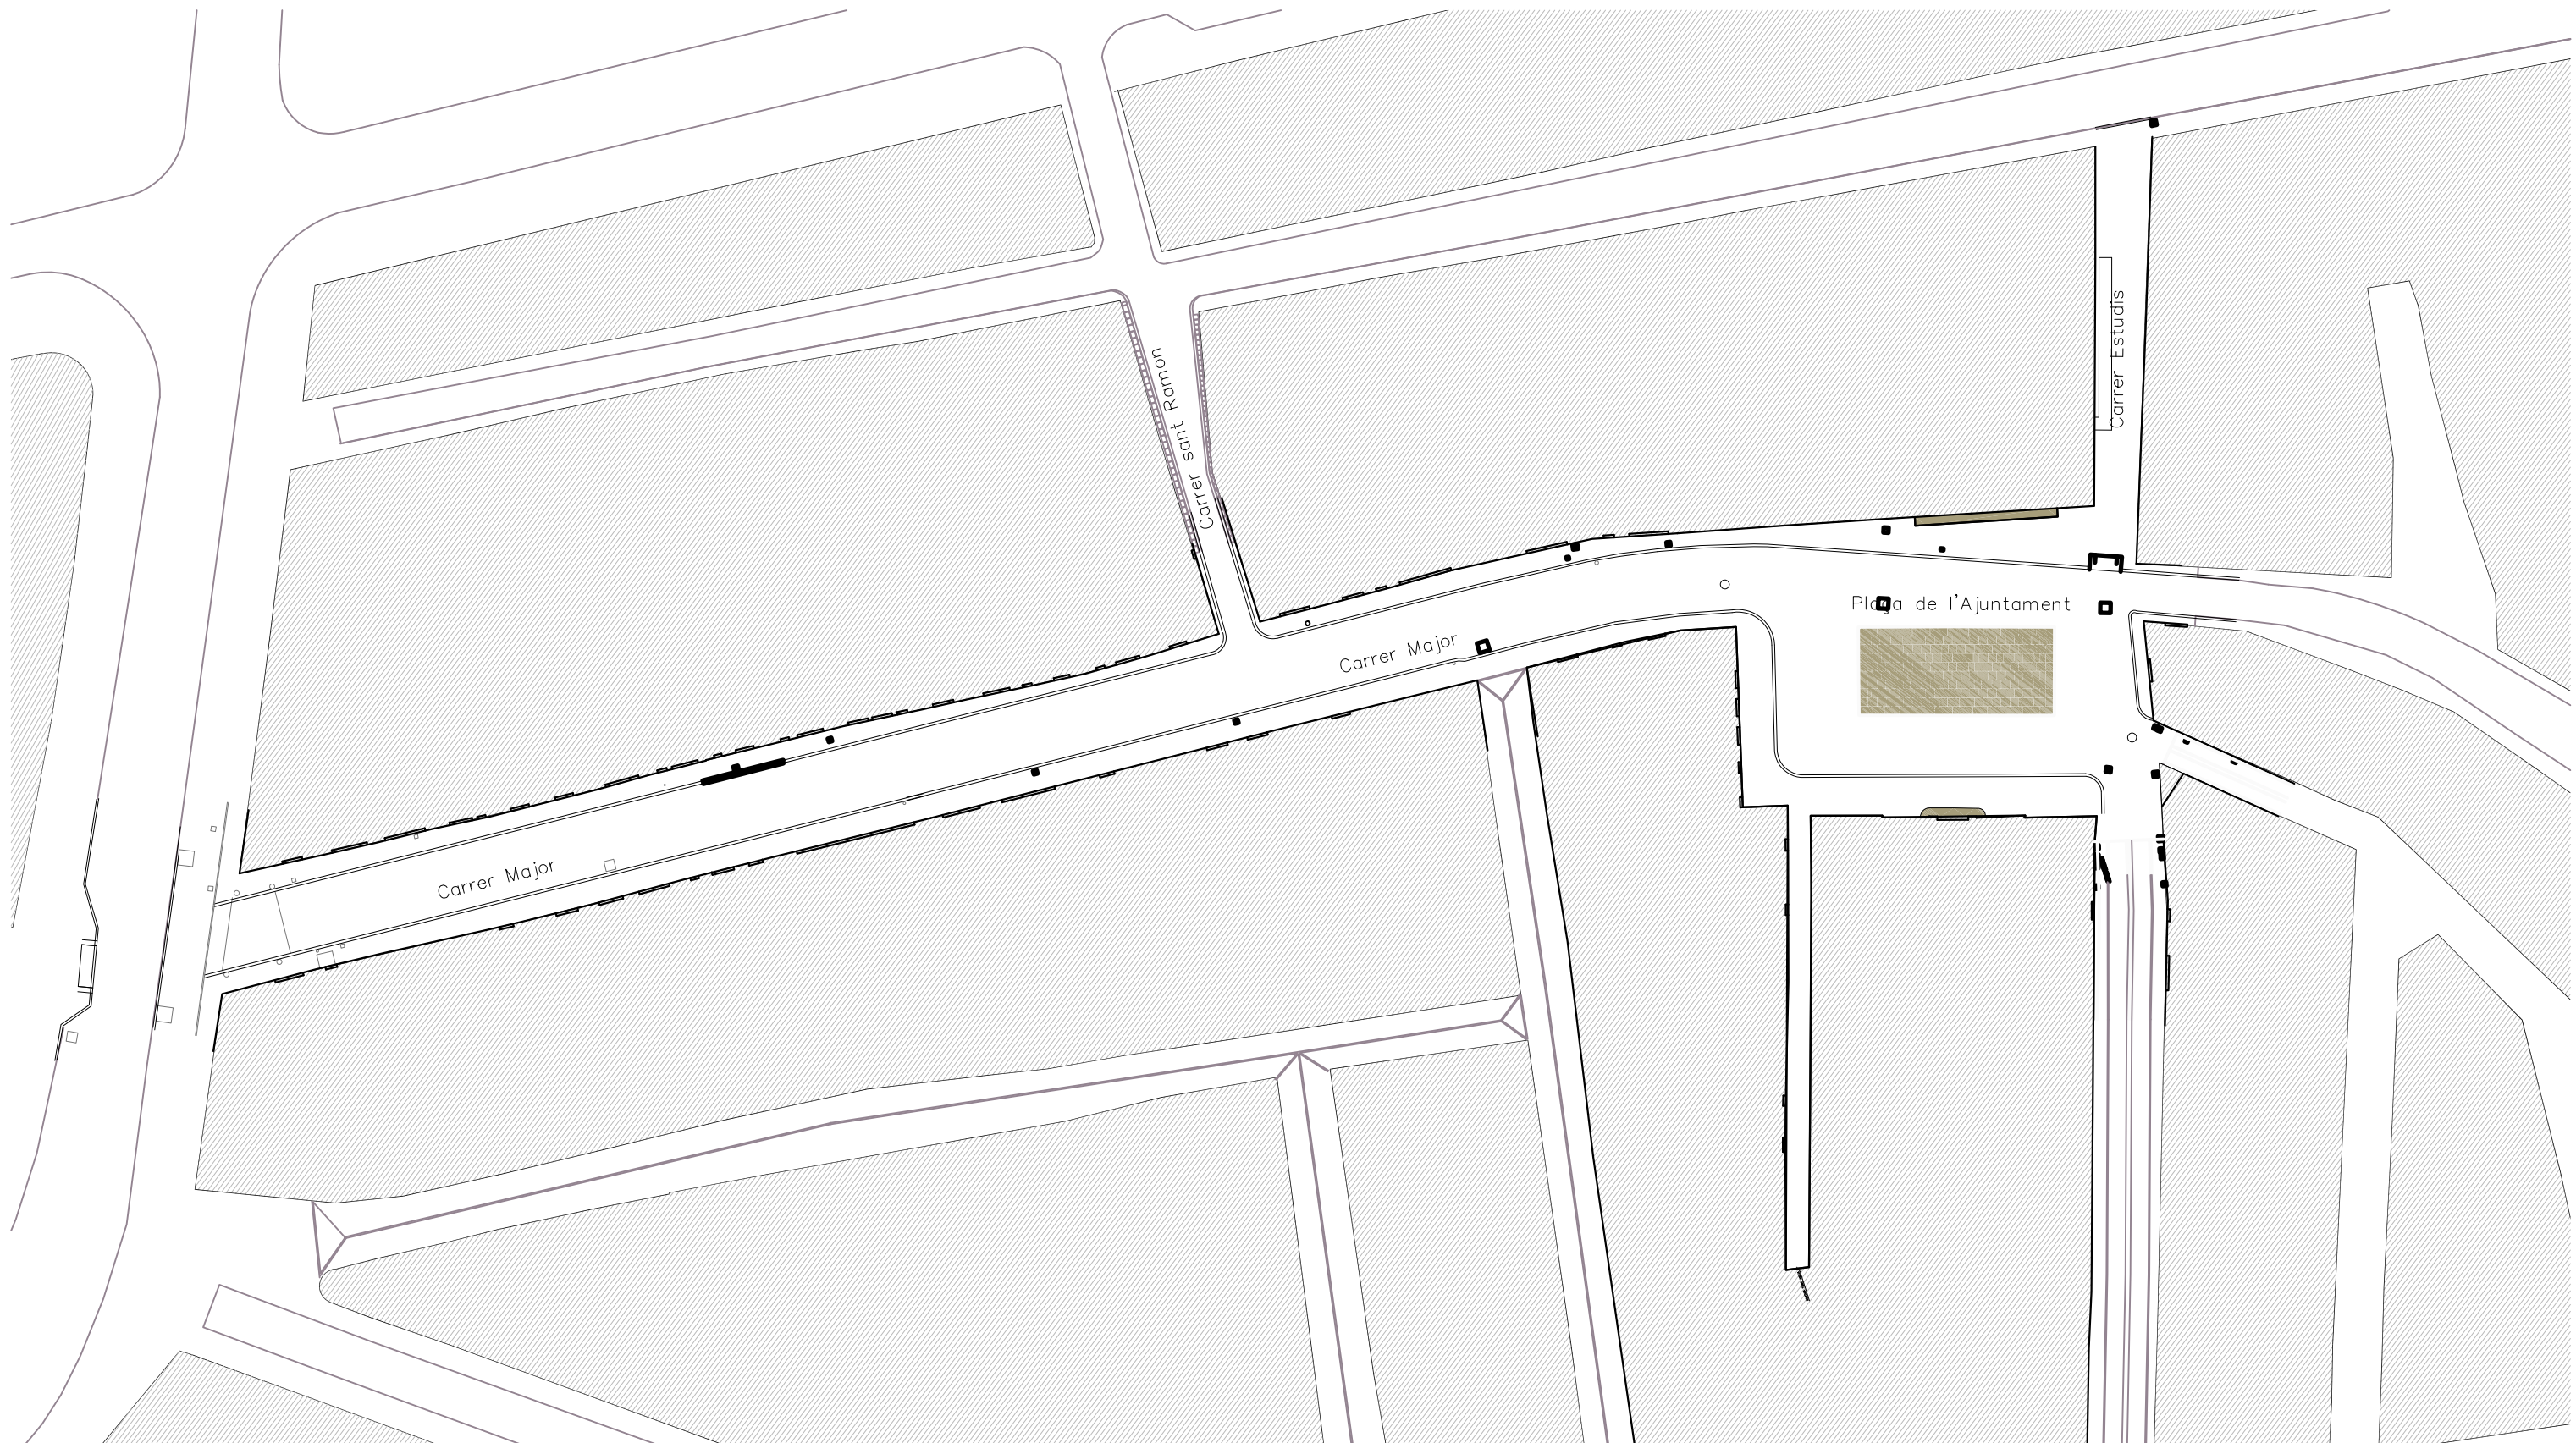

PLANTA ESTAT ACTUAL

1/500

PROJECTE BÀSIC I D'EXECUCIÓ D'URBANITZACIÓ  
CARRER MAJOR I PLAÇA DE L'AJUNTAMENT

AJUNTAMENT D'AMPOSTA

DEPARTAMENT D'OBRES I URBANISME  
PLAÇA ESPANYA 2-4 - TELÈFON 977 701 660 - urbanisme@amposta.cat

JAUME CASTELLVÍ  
MERCÉ LAVEGA  
ARQUITECTES

APROVACIÓ INICIAL 00/00/2000

APROVACIÓ PROVISIONAL


APROVACIÓ DEFINITIVA

**103**

Substitueix Substituït

MARÇ 2014  
13\_001\_U\_PBE



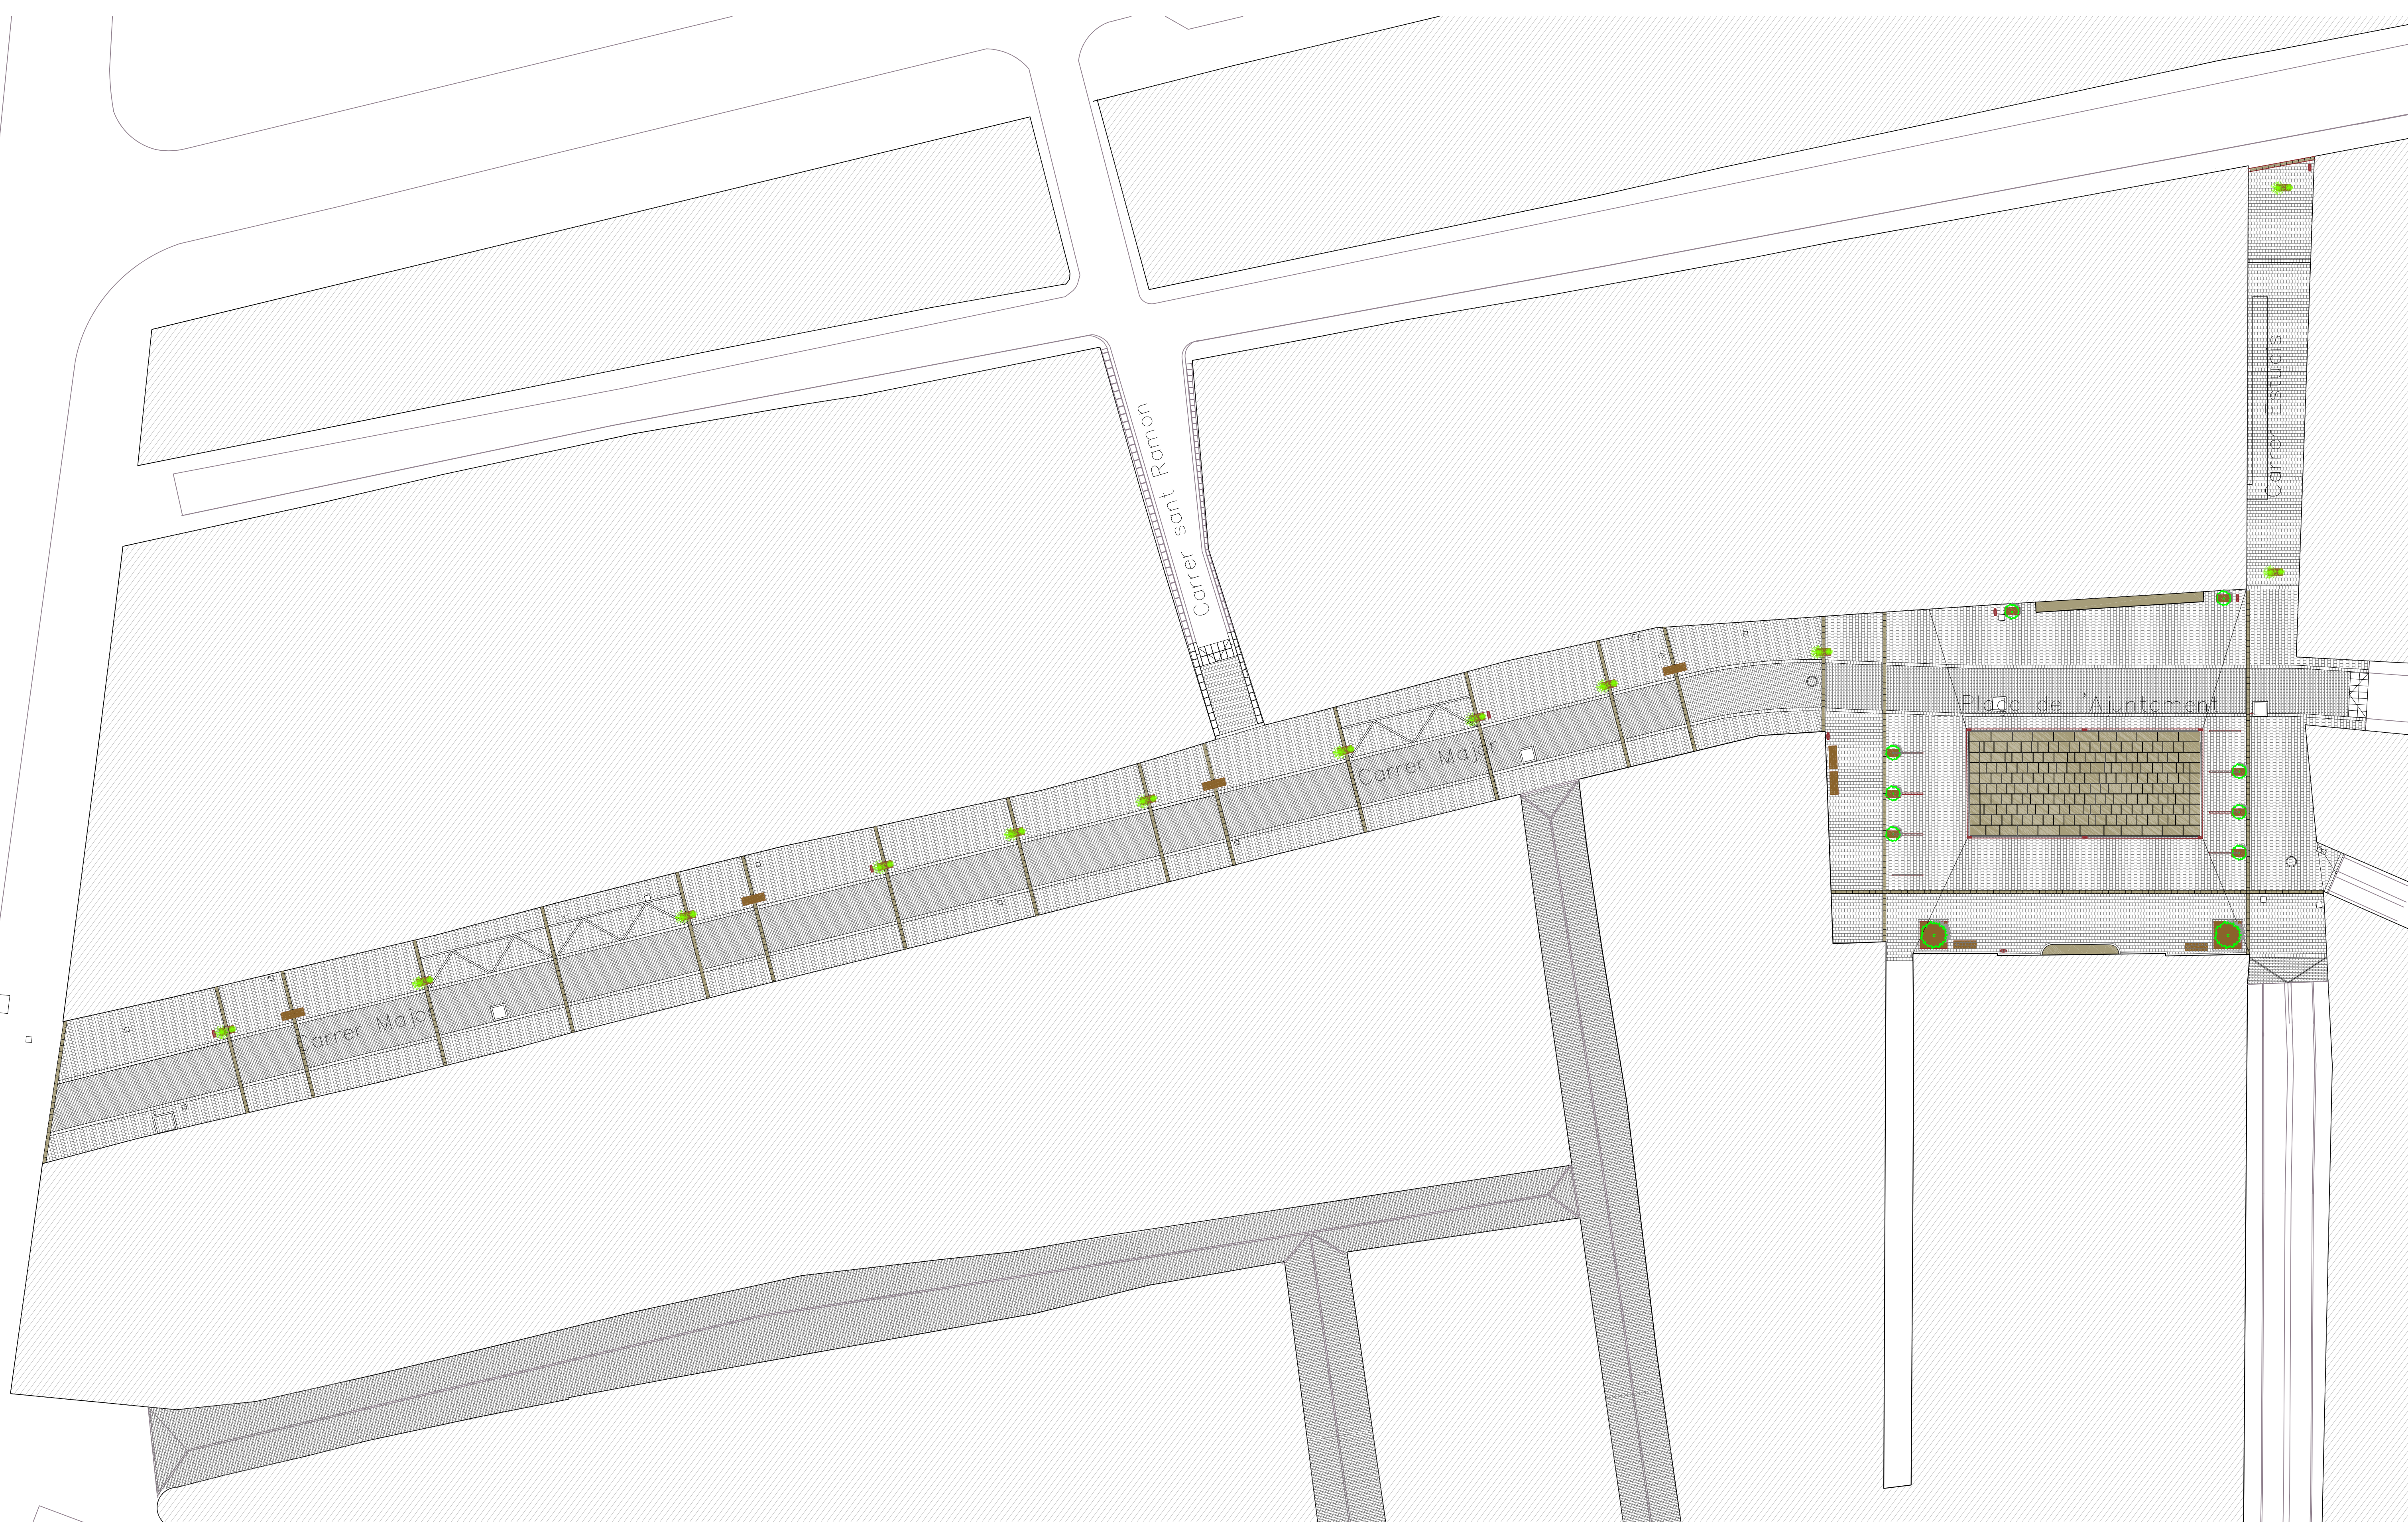

PLANTA PROPOSTA 1/200

PROJECTE BÀSIC I D'EXECUCIÓ D'URBANITZACIÓ  
CARRER MAJOR I PLAÇA DE L'AJUNTAMENT

AJUNTAMENT D'AMPOSTA  
DEPARTAMENT D'OBRES D'URBANISME  
PLAÇA ESPANYA, 24 - TELÈFON 977 701 600 - urbanisme@amposta.cat

**P01**

Substitueix Substituir

MARÇ 2014  
13\_001\_U\_PBE

MERCÉ LAVEGA  
JAUME CASTELLVÍ  
ARQUITECTE


APROVACIÓ INICIAL

APROVACIÓ PROVISIONAL


APROVACIÓ DEFINITIVA

Y:\PROJECTES\2013\13\_001\_U\_CARRER MAJOR\13\_001\_U\_P01\13\_001\_U\_P01\_PLANKS\13\_001\_U\_P01\_PBE\_12DWG



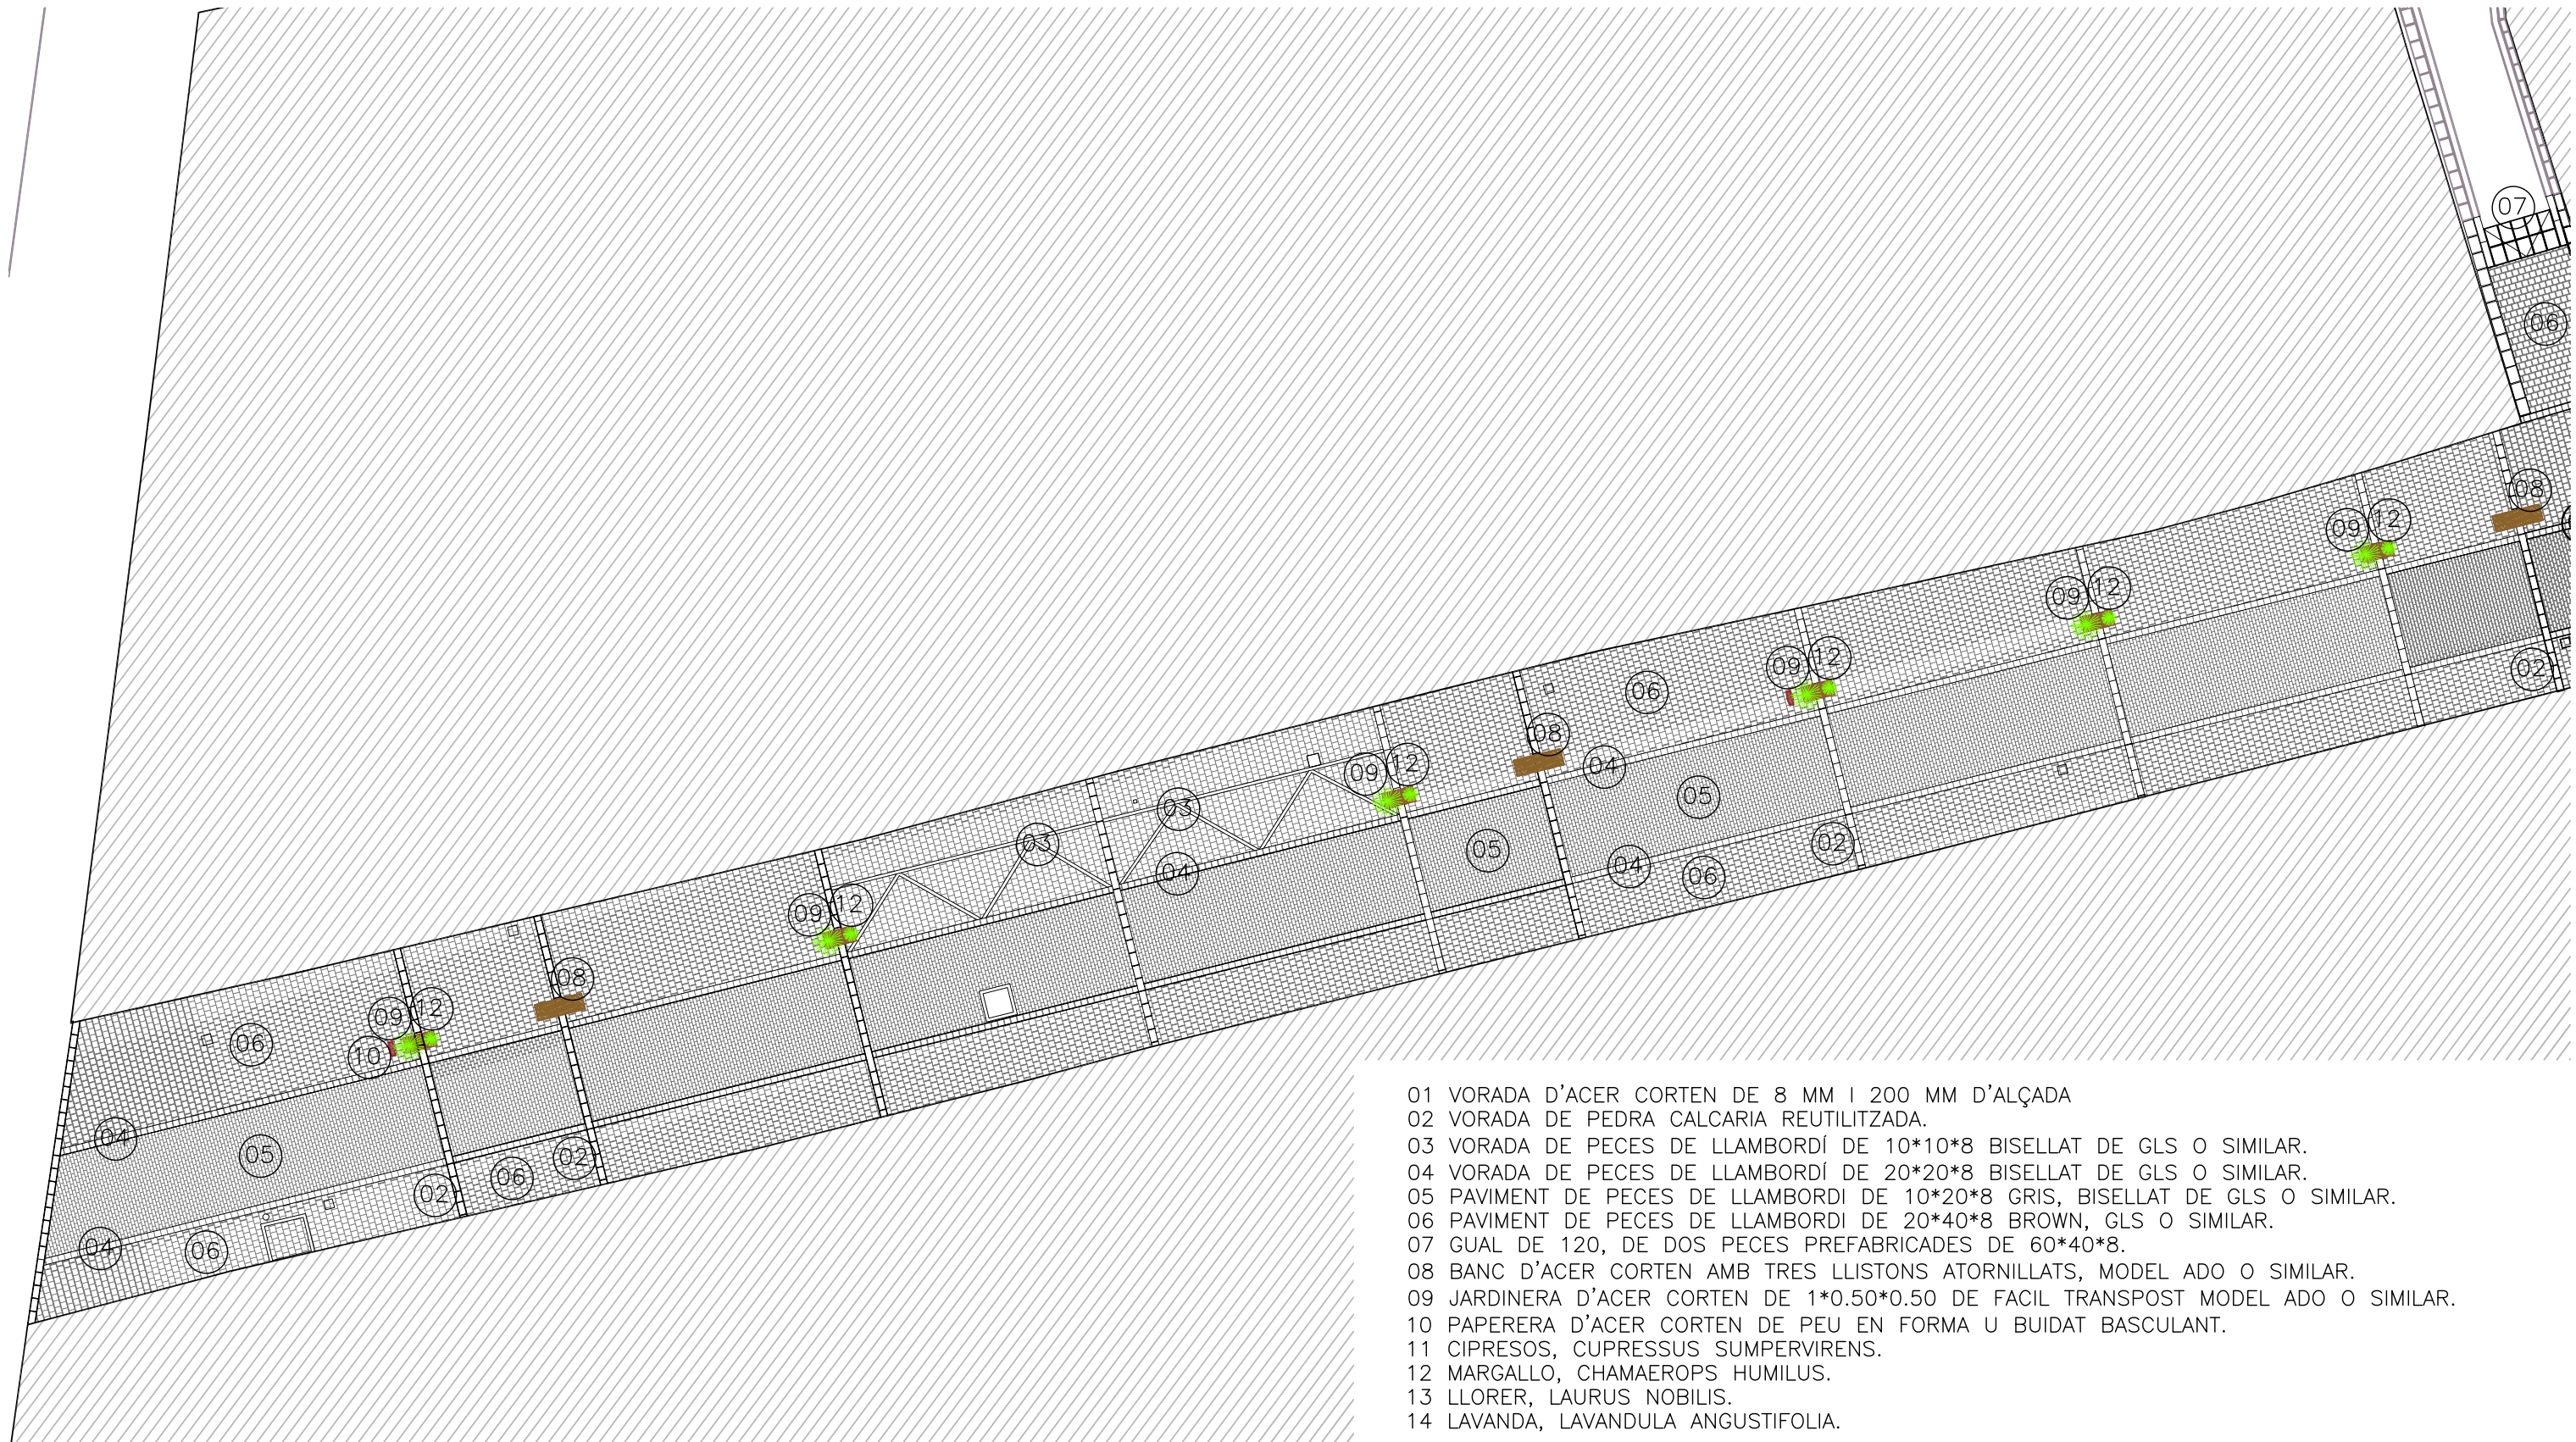

- 01 VORADA D'ACER CORTEN DE 8 MM I 200 MM D'ALÇADA
- 02 VORADA DE PEDRA CALCARIA REUTILITZADA.
- 03 VORADA DE PECES DE LLAMBORDÍ DE 10\*10\*8 BISELLAT DE GLS O SIMILAR.
- 04 VORADA DE PECES DE LLAMBORDÍ DE 20\*20\*8 BISELLAT DE GLS O SIMILAR.
- 05 PAVIMENT DE PECES DE LLAMBORDÍ DE 10\*20\*8 GRIS, BISELLAT DE GLS O SIMILAR.
- 06 PAVIMENT DE PECES DE LLAMBORDÍ DE 20\*40\*8 BROWN, GLS O SIMILAR.
- 07 GUAL DE 120, DE DOS PECES PREFABRICADES DE 60\*40\*8.
- 08 BANC D'ACER CORTEN AMB TRES LLISTONS ATORNILLATS, MODEL ADO O SIMILAR.
- 09 JARDINERA D'ACER CORTEN DE 1\*0.50\*0.50 DE FACIL TRANSPORT MODEL ADO O SIMILAR.
- 10 PAPERERA D'ACER CORTEN DE PEU EN FORMA U BUIDAT BASCULANT.
- 11 CIPRESOS, CUPRESSUS SUMPERVIRENS.
- 12 MARGALLO, CHAMAEROPS HUMILUS.
- 13 LLOLER, LAURUS NOBILIS.
- 14 LAVANDA, LAVANDULA ANGUSTIFOLIA.

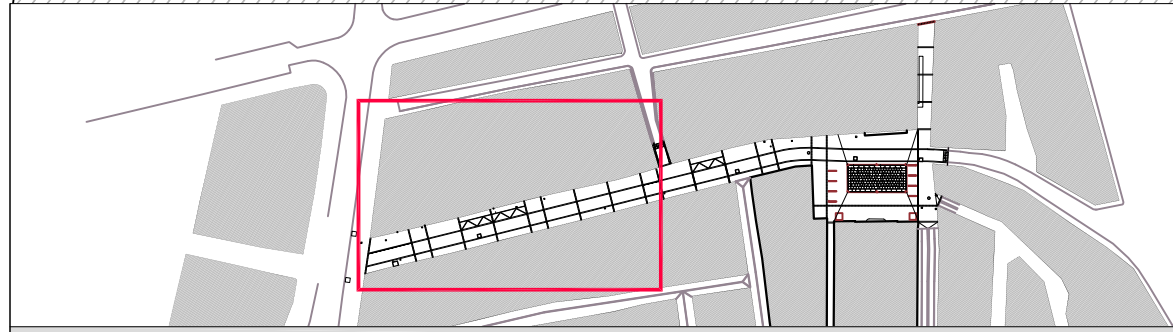

**PLANTA PROPOSTA** 1/200

**MATERIALS**  
 PROJECTE BÀSIC I D'EXECUCIÓ D'URBANITZACIÓ  
 CARRER MAJOR I PLAÇA DE L'AJUNTAMENT

**AJUNTAMENT D'AMPOSTA**  
DEPARTAMENT D'OBRES I URBANISME  
 PLAÇA ESPANYA 2-4 - TELÈFON 977 701 660 - urbanisme@amposta.cat



P02

Substitueix Substituït

MARÇ 2014  
 13\_001\_U\_PBE

APROVACIÓ INICIAL APROVACIÓ PROVISIONAL APROVACIÓ DEFINITIVA



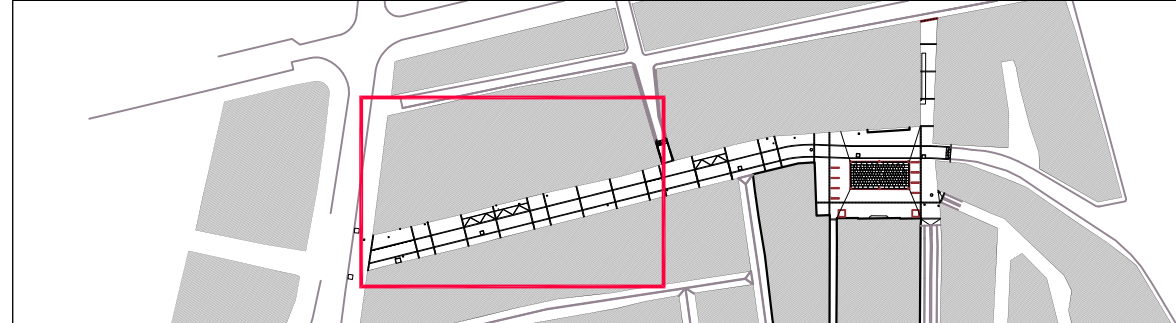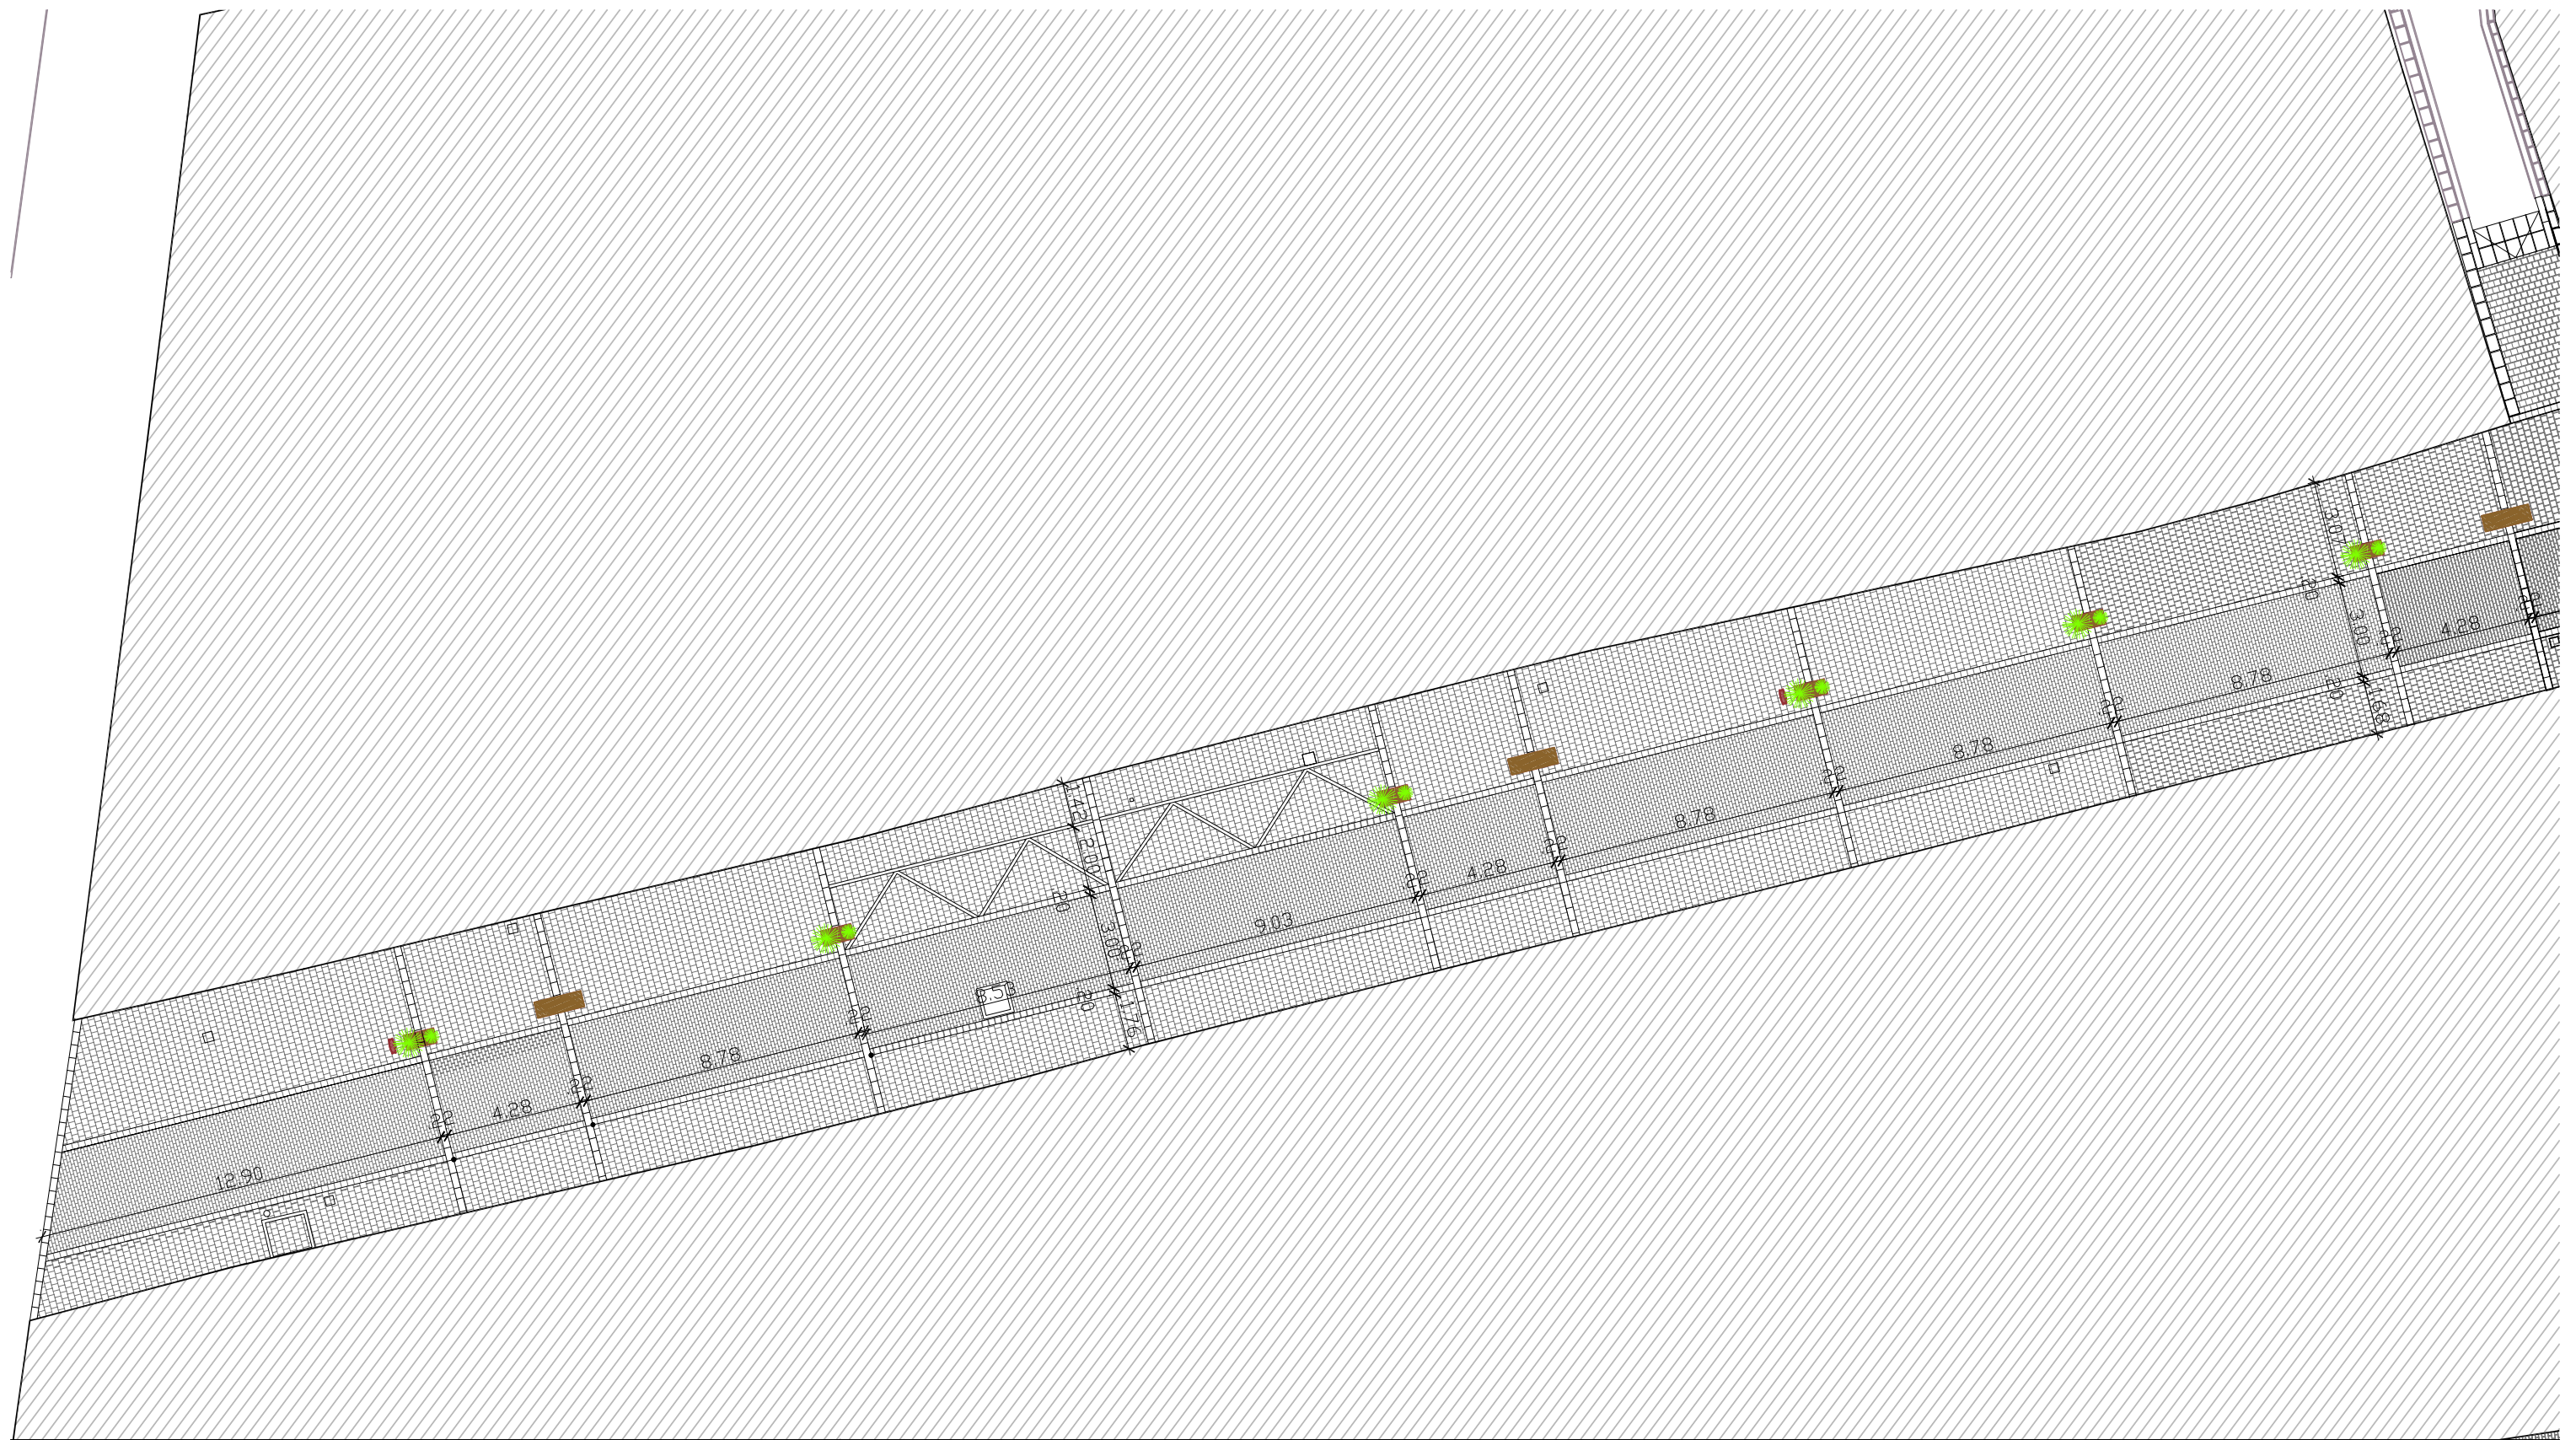

PLANTA PROPOSTA

1/200

COTES

PROJECTE BÀSIC I D'EXECUCIÓ D'URBANITZACIÓ  
CARRER MAJOR I PLAÇA DE L'AJUNTAMENT

**P03**

Substitueix      Substituït

JAUME CASTELLVÍ  
MERCÉ LAVEGA  
ARQUITECTES

**AJUNTAMENT D'AMPOSTA**

DEPARTAMENT D'OBRES I URBANISME  
PLAÇA ESPANYA 2-4 - TELEFON 977 701 660 - urbanisme@amposta.cat

MARÇ 2014  
13\_001\_U\_PBE



APROVACIÓ INICIAL

APROVACIÓ PROVISIONAL

APROVACIÓ DEFINITIVA



- 01 VORADA D'ACER CORTEN DE 8 MM I 200 MM D'ALÇADA
- 02 VORADA DE PEDRA CALCARIA REUTILITZADA.
- 03 VORADA DE PECES DE LLAMBORDÍ DE 10\*10\*8 BISELLAT DE GLS O SIMILAR.
- 04 VORADA DE PECES DE LLAMBORDÍ DE 20\*20\*8 BISELLAT DE GLS O SIMILAR.
- 05 PAVIMENT DE PECES DE LLAMBORDI DE 10\*20\*8 GRIS, BISELLAT DE GLS O SIMILAR.
- 06 PAVIMENT DE PECES DE LLAMBORDI DE 20\*40\*8 BROWN, GLS O SIMILAR.
- 07 GUAL DE 120, DE DOS PECES PREFABRICADES DE 60\*40\*8.
- 08 BANC D'ACER CORTEN AMB TRES LLISTONS ATORNILLATS, MODEL ADO O SIMILAR.
- 09 JARDINERA D'ACER CORTEN DE 1\*0.50\*0.50 DE FACIL TRANSPORT MODEL ADO O SIMILAR.
- 10 PAPERERA D'ACER CORTEN DE PEU EN FORMA U BUIDAT BASCULANT.
- 11 CIPRESOS, CUPRESSUS SUMPERVIRENS.
- 12 MARGALLO, CHAMAEROPS HUMILUS.
- 13 LLORER, LAURUS NOBILIS.
- 14 LAVANDA, LAVANDULA ANGUSTIFOLIA.

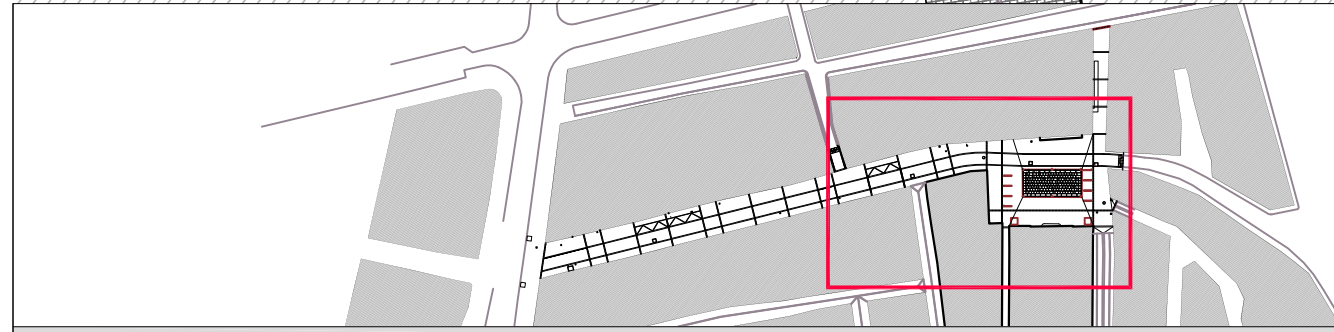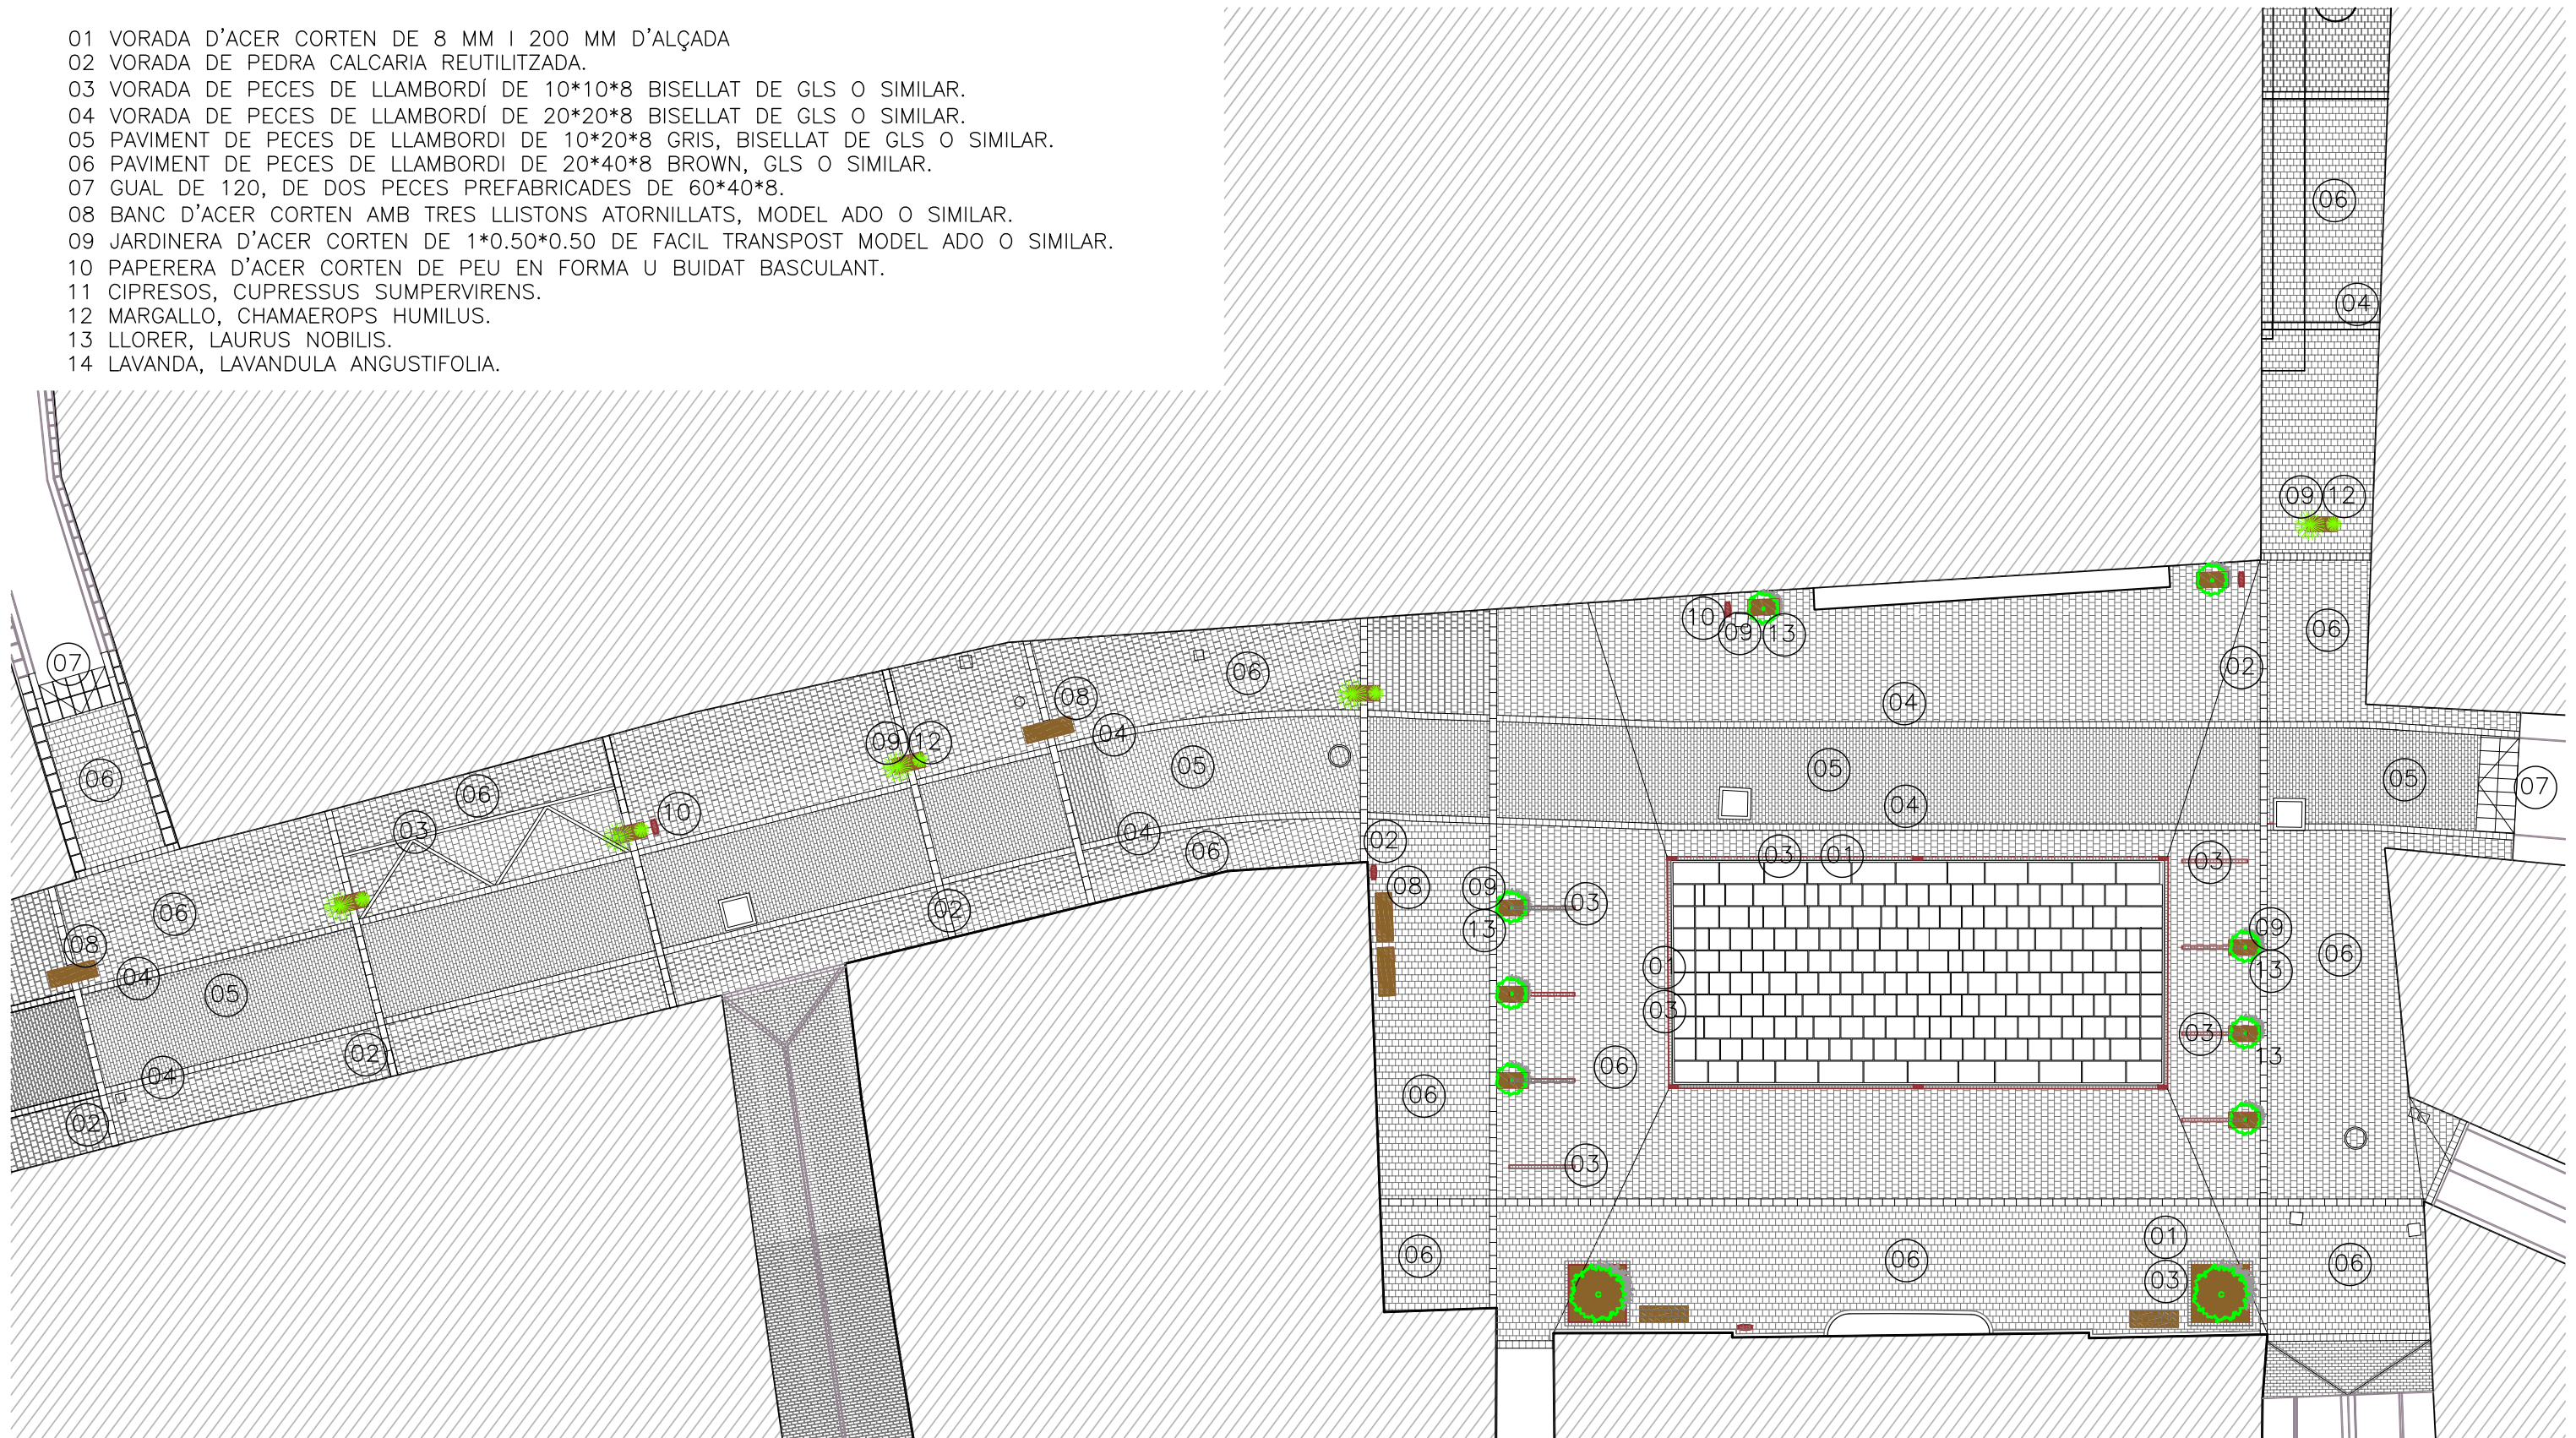

**PLANTA PROPOSTA** 1/200

**MATERIALS**

PROJECTE BÀSIC I D'EXECUCIÓ D'URBANITZACIÓ  
CARRER MAJOR I PLAÇA DE L'AJUNTAMENT

**P04**

Substitueix Substituït



JAUME CASTELLVÍ  
MERCÉ LAVEGA  
ARQUITECTES

**AJUNTAMENT D'AMPOSTA**  
DEPARTAMENT D'OBRES I URBANISME  
PLAÇA ESPANYA 2-4 - TELÈFON 977 701 660 - urbanisme@amposta.cat

MARÇ 2014  
13\_001\_U\_PBE

APROVACIÓ INICIAL APROVACIÓ PROVISIONAL APROVACIÓ DEFINITIVA



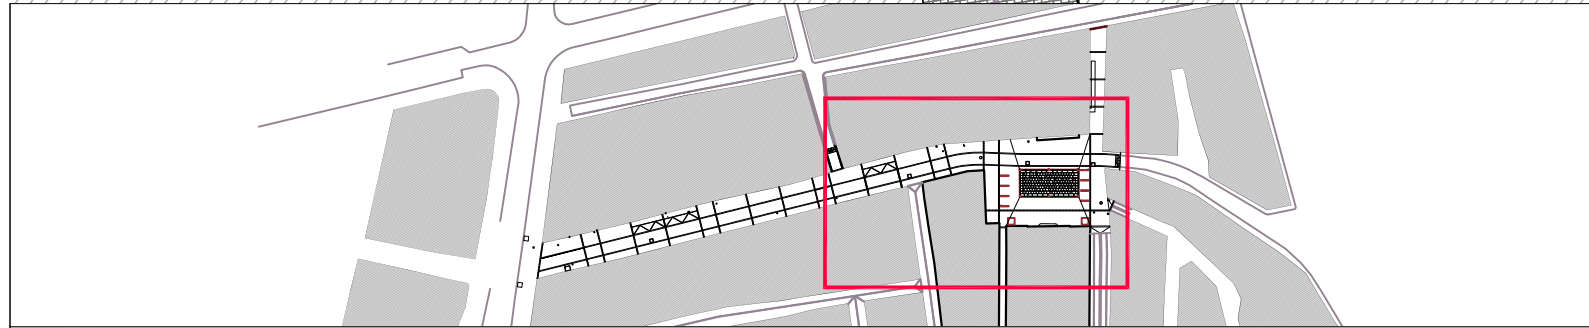
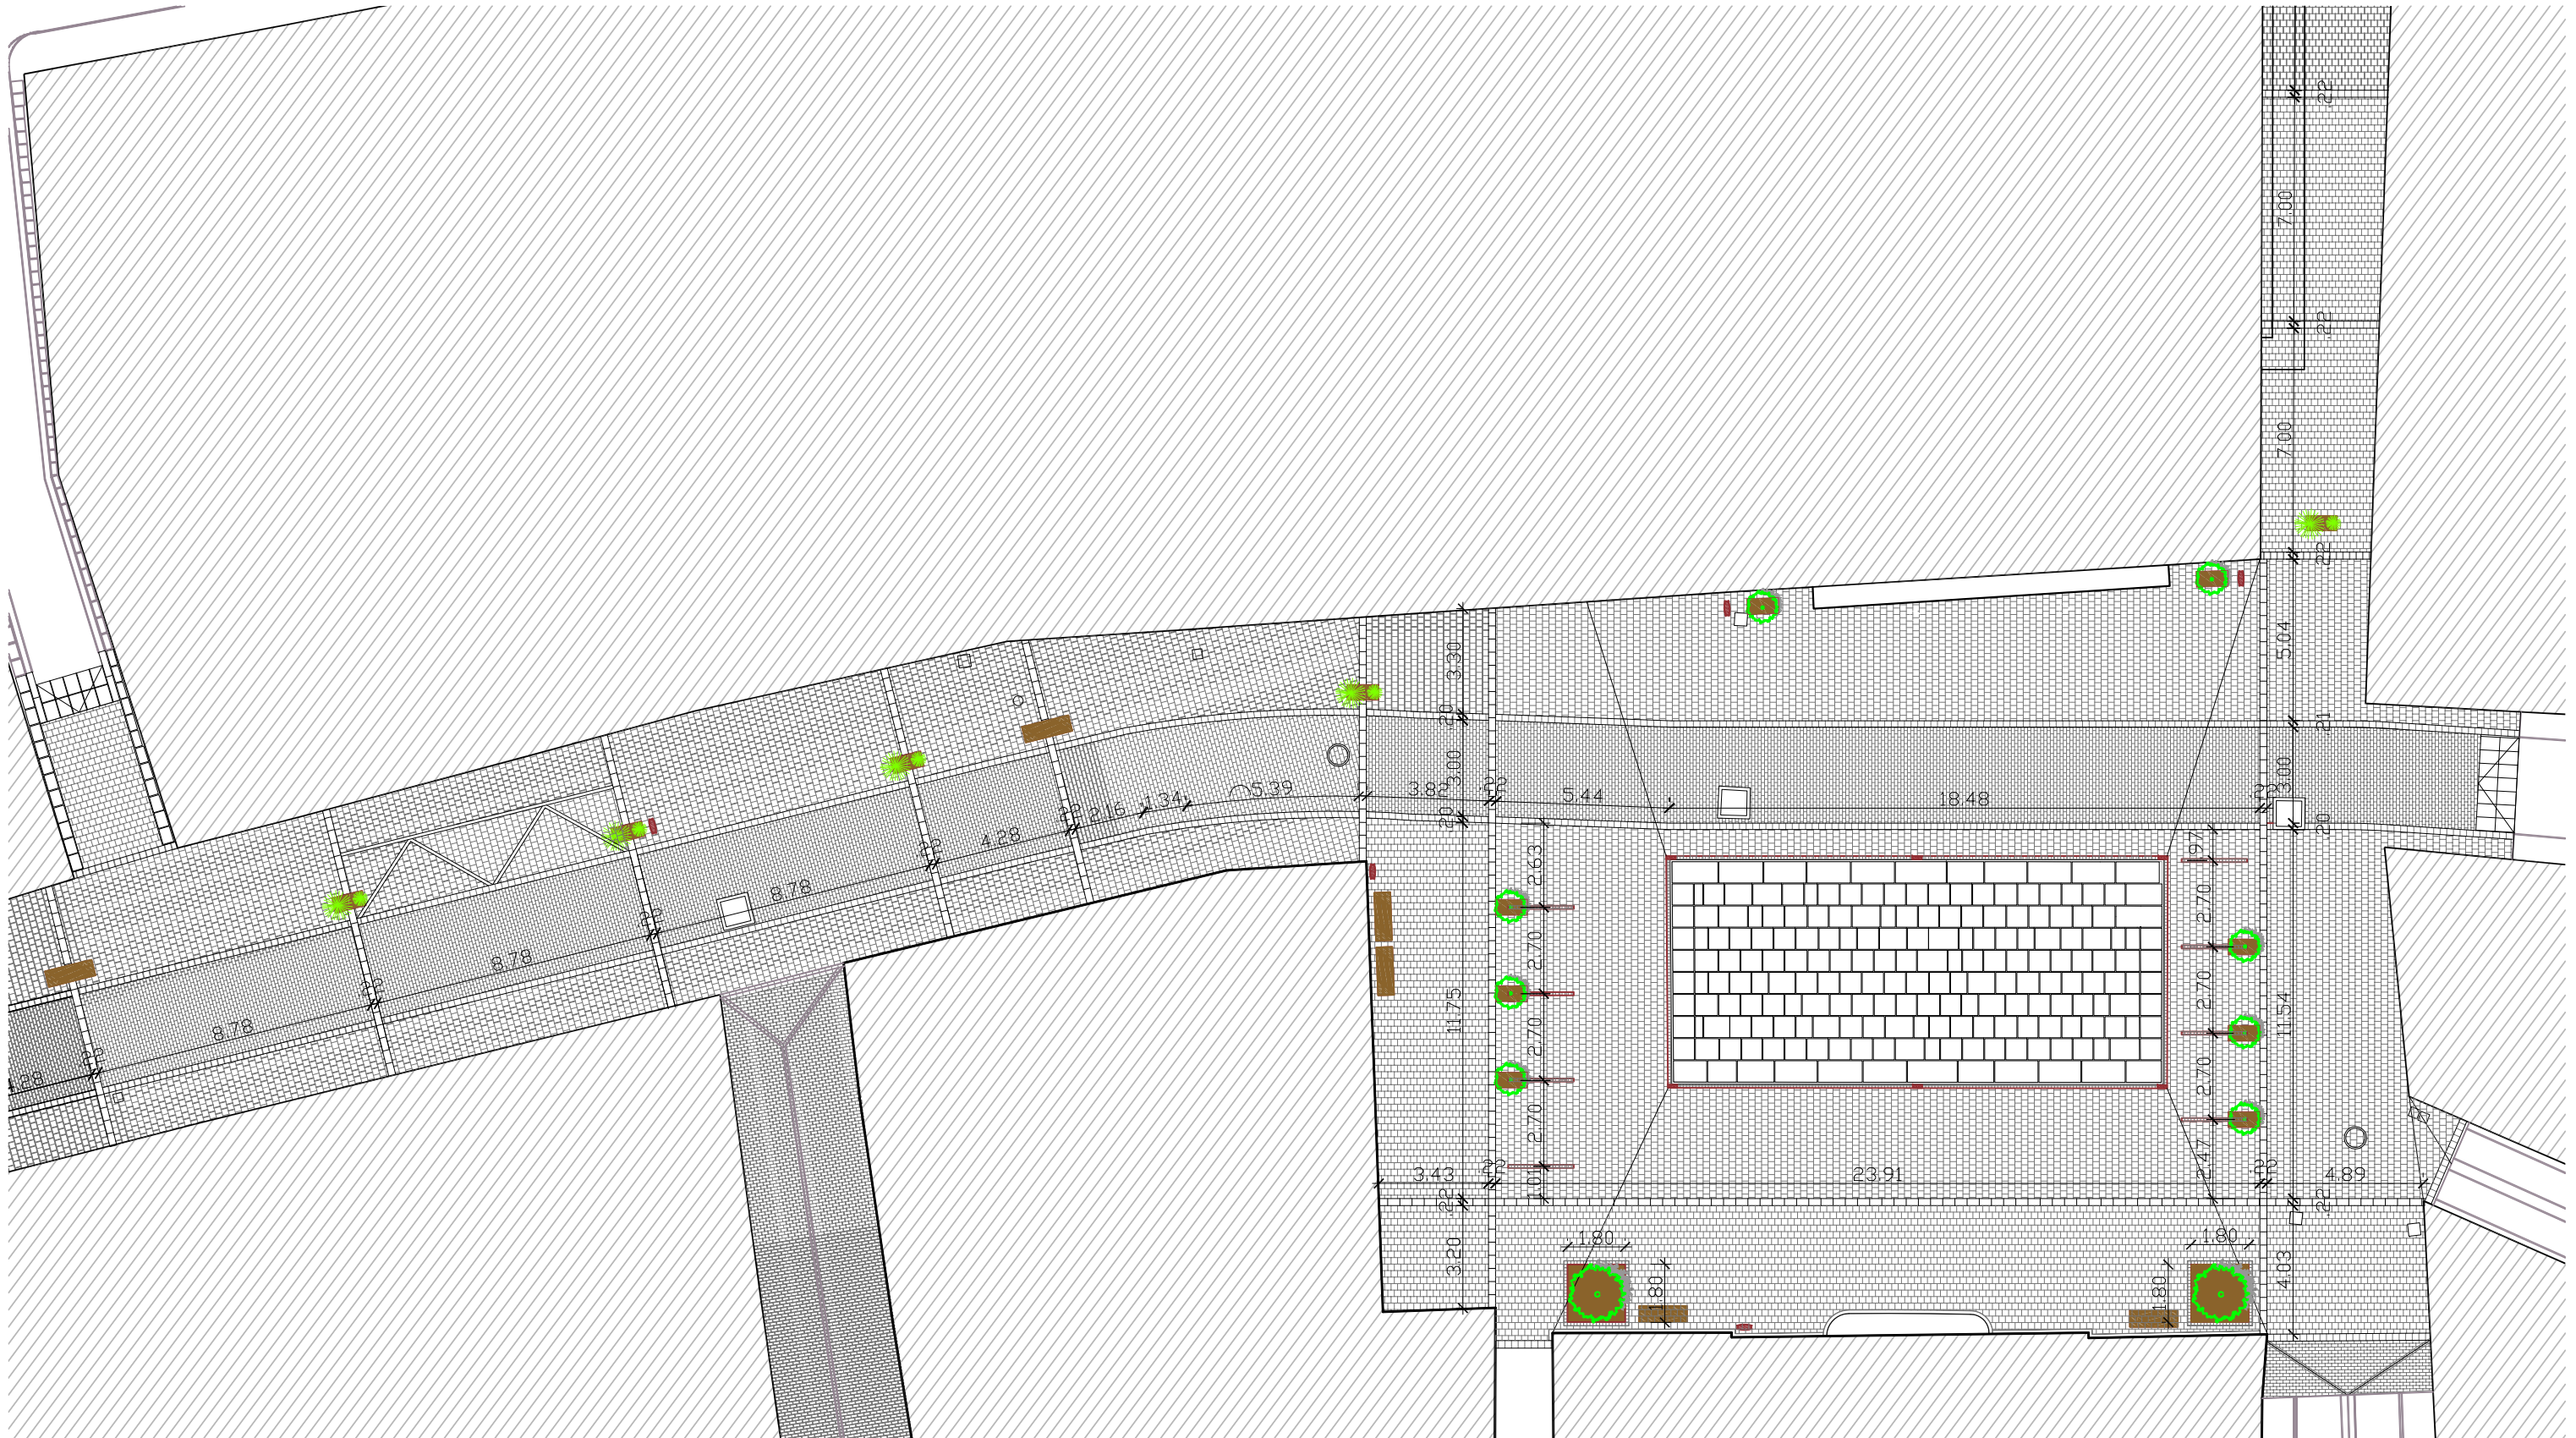


JAUME CASTELLVÍ MERCÉ LAVEGA ARQUITECTES	<b>PLANTA PROPOSTA</b> <span style="float: right;">1/200</span>	<h1 style="margin: 0;">P05</h1> <p style="font-size: small; margin: 0;">Substitueix    Substituït</p>
	<b>COTES</b> PROJECTE BÀSIC I D'EXECUCIÓ D'URBANITZACIÓ CARRER MAJOR I PLAÇA DE L'AJUNTAMENT	
	<b>AJUNTAMENT D'AMPOSTA</b> <small>DEPARTAMENT D'OBRES I URBANISME          PLAÇA ESPANYA 2-4 • TELÈFON 977 701 660 • urbanisme@amposta.cat</small>	MARÇ 2014 <b>13_001_U_PBE</b>

APROVACIÓ INICIAL	APROVACIÓ PROVISIONAL	APROVACIÓ DEFINITIVA
-------------------	-----------------------	----------------------





- 01 VORADA D'ACER CORTEN DE 8 MM I 200 MM D'ALÇADA
- 02 VORADA DE PEDRA CALCARIA REUTILITZADA.
- 03 VORADA DE PECES DE LLAMBORDÍ DE 10\*10\*8 BISELLAT DE GLS O SIMILAR.
- 04 VORADA DE PECES DE LLAMBORDÍ DE 20\*20\*8 BISELLAT DE GLS O SIMILAR.
- 05 PAVIMENT DE PECES DE LLAMBORDI DE 10\*20\*8 GRIS, BISELLAT DE GLS O SIMILAR.
- 06 PAVIMENT DE PECES DE LLAMBORDI DE 20\*40\*8 BROWN, GLS O SIMILAR.
- 07 GUAL DE 120, DE DOS PECES PREFABRICADES DE 60\*40\*8.
- 08 BANC D'ACER CORTEN AMB TRES LLISTONS ATORNILLATS, MODEL ADO O SIMILAR.
- 09 JARDINERA D'ACER CORTEN DE 1\*0.50\*0.50 DE FACIL TRANSPOST MODEL ADO O SIMILAR.
- 10 PAPERERA D'ACER CORTEN DE PEU EN FORMA U BUIDAT BASCULANT.
- 11 CIPRESOS, CUPRESSUS SUMPERVIRENS.
- 12 MARGALLO, CHAMAEROPS HUMILUS.
- 13 LLORER, LAURUS NOBILIS.
- 14 LAVANDA, LAVANDULA ANGUSTIFOLIA.

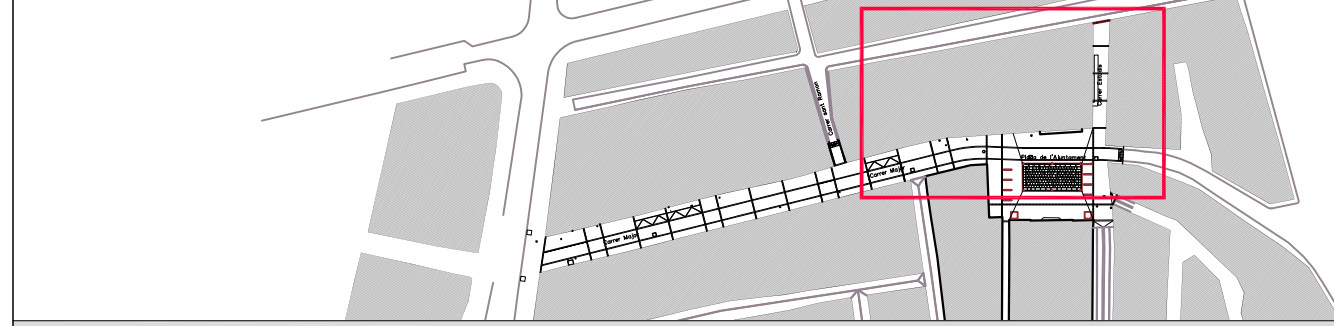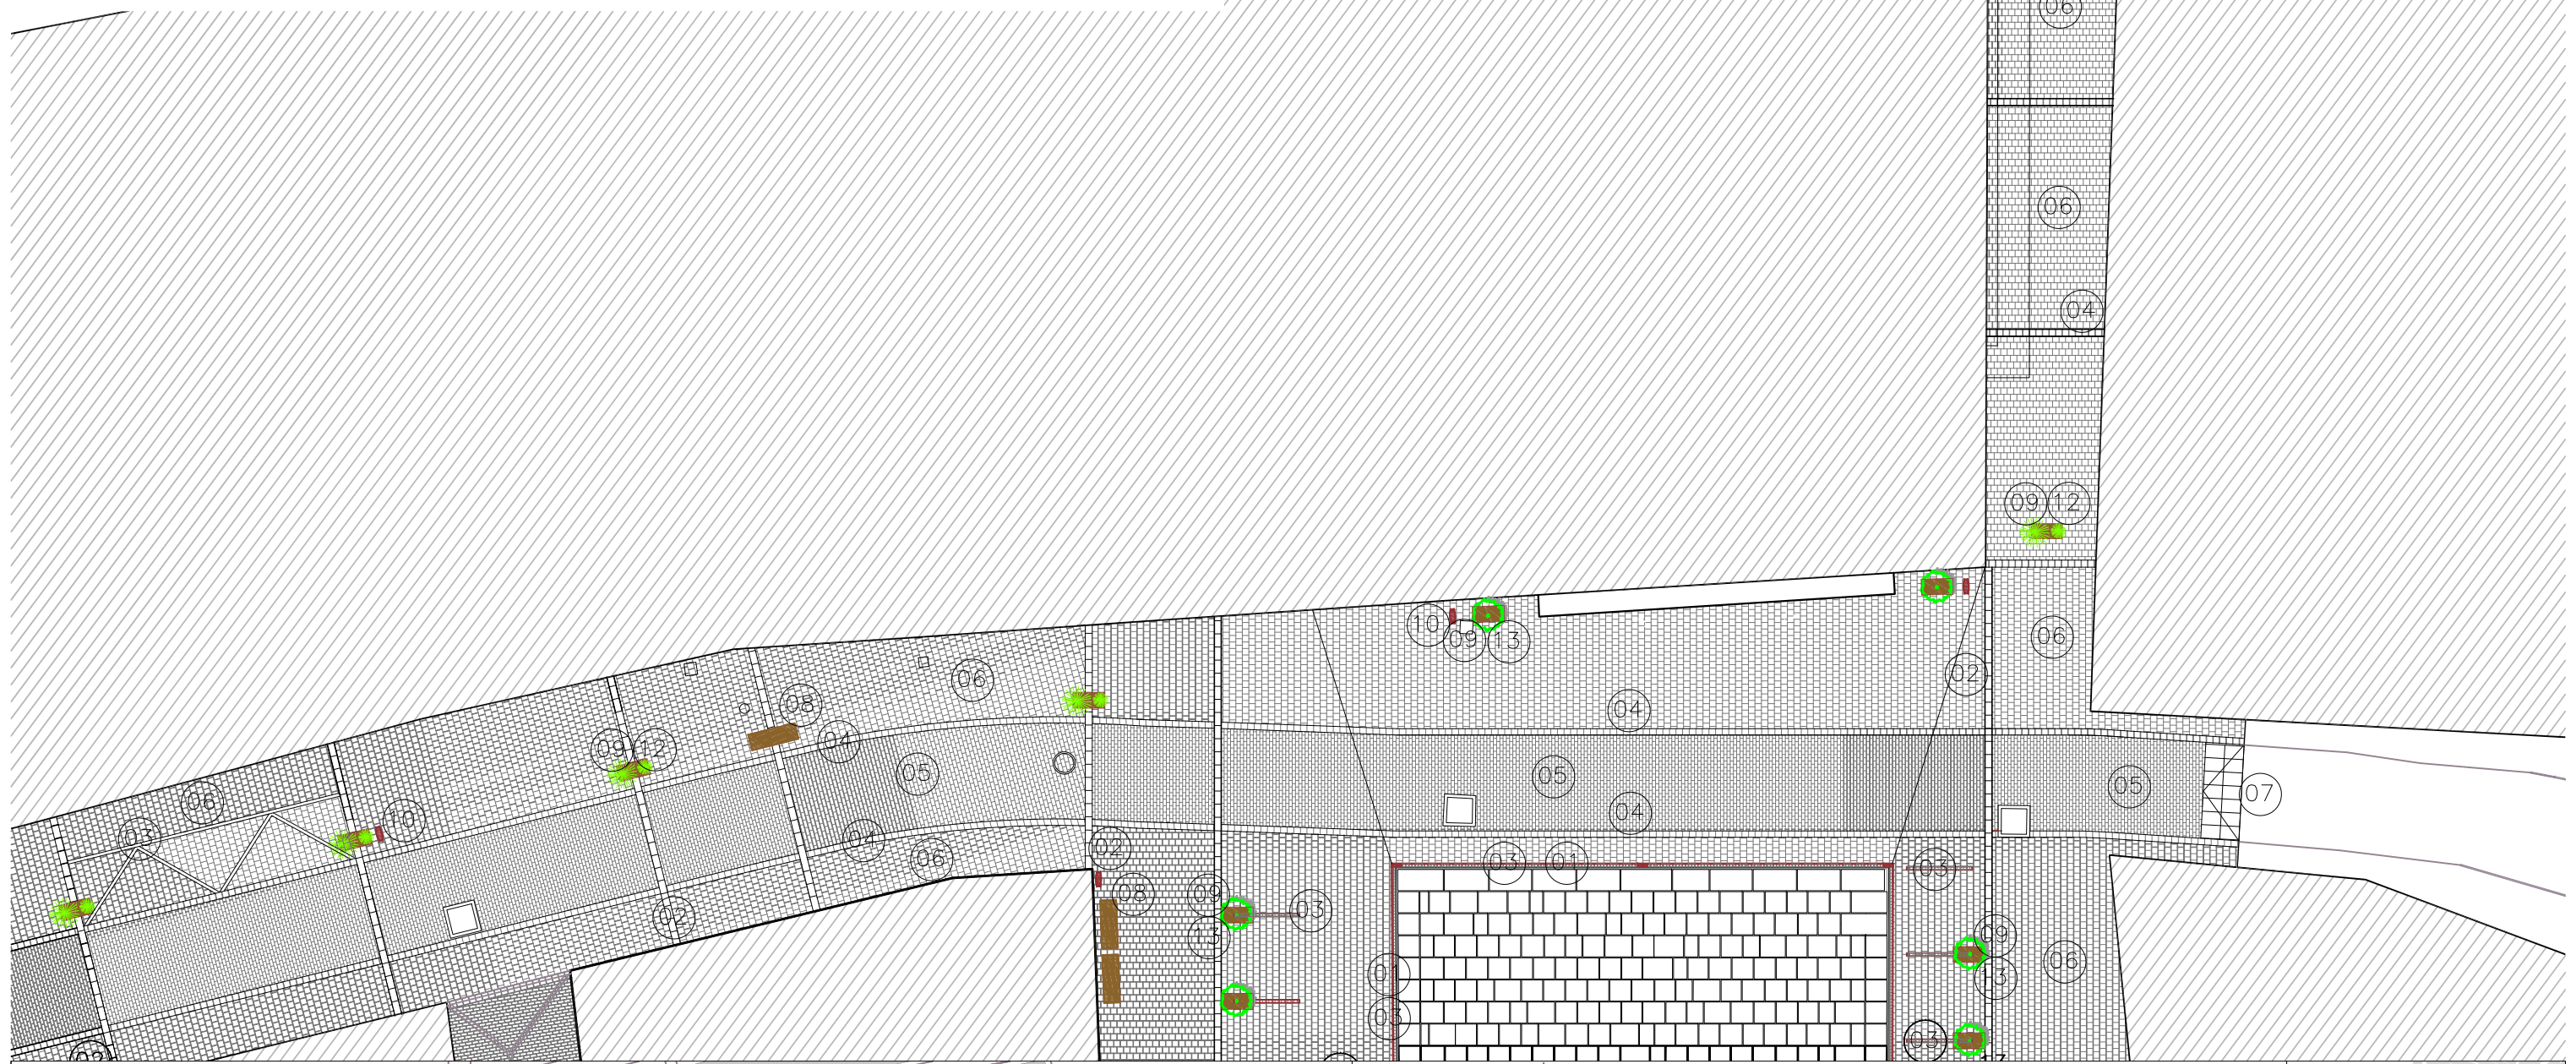

<p>JAUME CASTELLVÍ MERCÉ LAVEGA ARQUITECTES</p>	<p><b>PLANTA PROPOSTA</b> <span style="float: right;">1/200</span></p> <p><b>MATERIALS</b></p> <p>PROJECTE BÀSIC I D'EXECUCIÓ D'URBANITZACIÓ CARRER MAJOR I PLAÇA DE L'AJUNTAMENT</p> <p><b>AJUNTAMENT D'AMPOSTA</b>  <small>DEPARTAMENT D'OBRES I URBANISME          PLAÇA ESPANYA 2-4 - TELÈFON 977 701 660 - urbanisme@amposta.cat</small></p>	<p><b>P06</b></p> <p>Substitueix      Substituït</p> <p>MARÇ 2014 13_001_U_PBE</p>
<p>APROVACIÓ INICIAL</p>	<p>APROVACIÓ PROVISIONAL</p>	<p>APROVACIÓ DEFINITIVA</p>



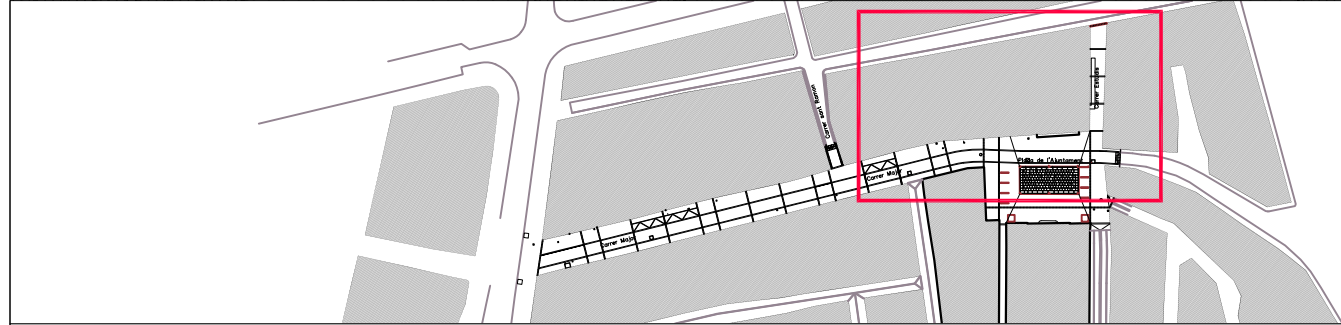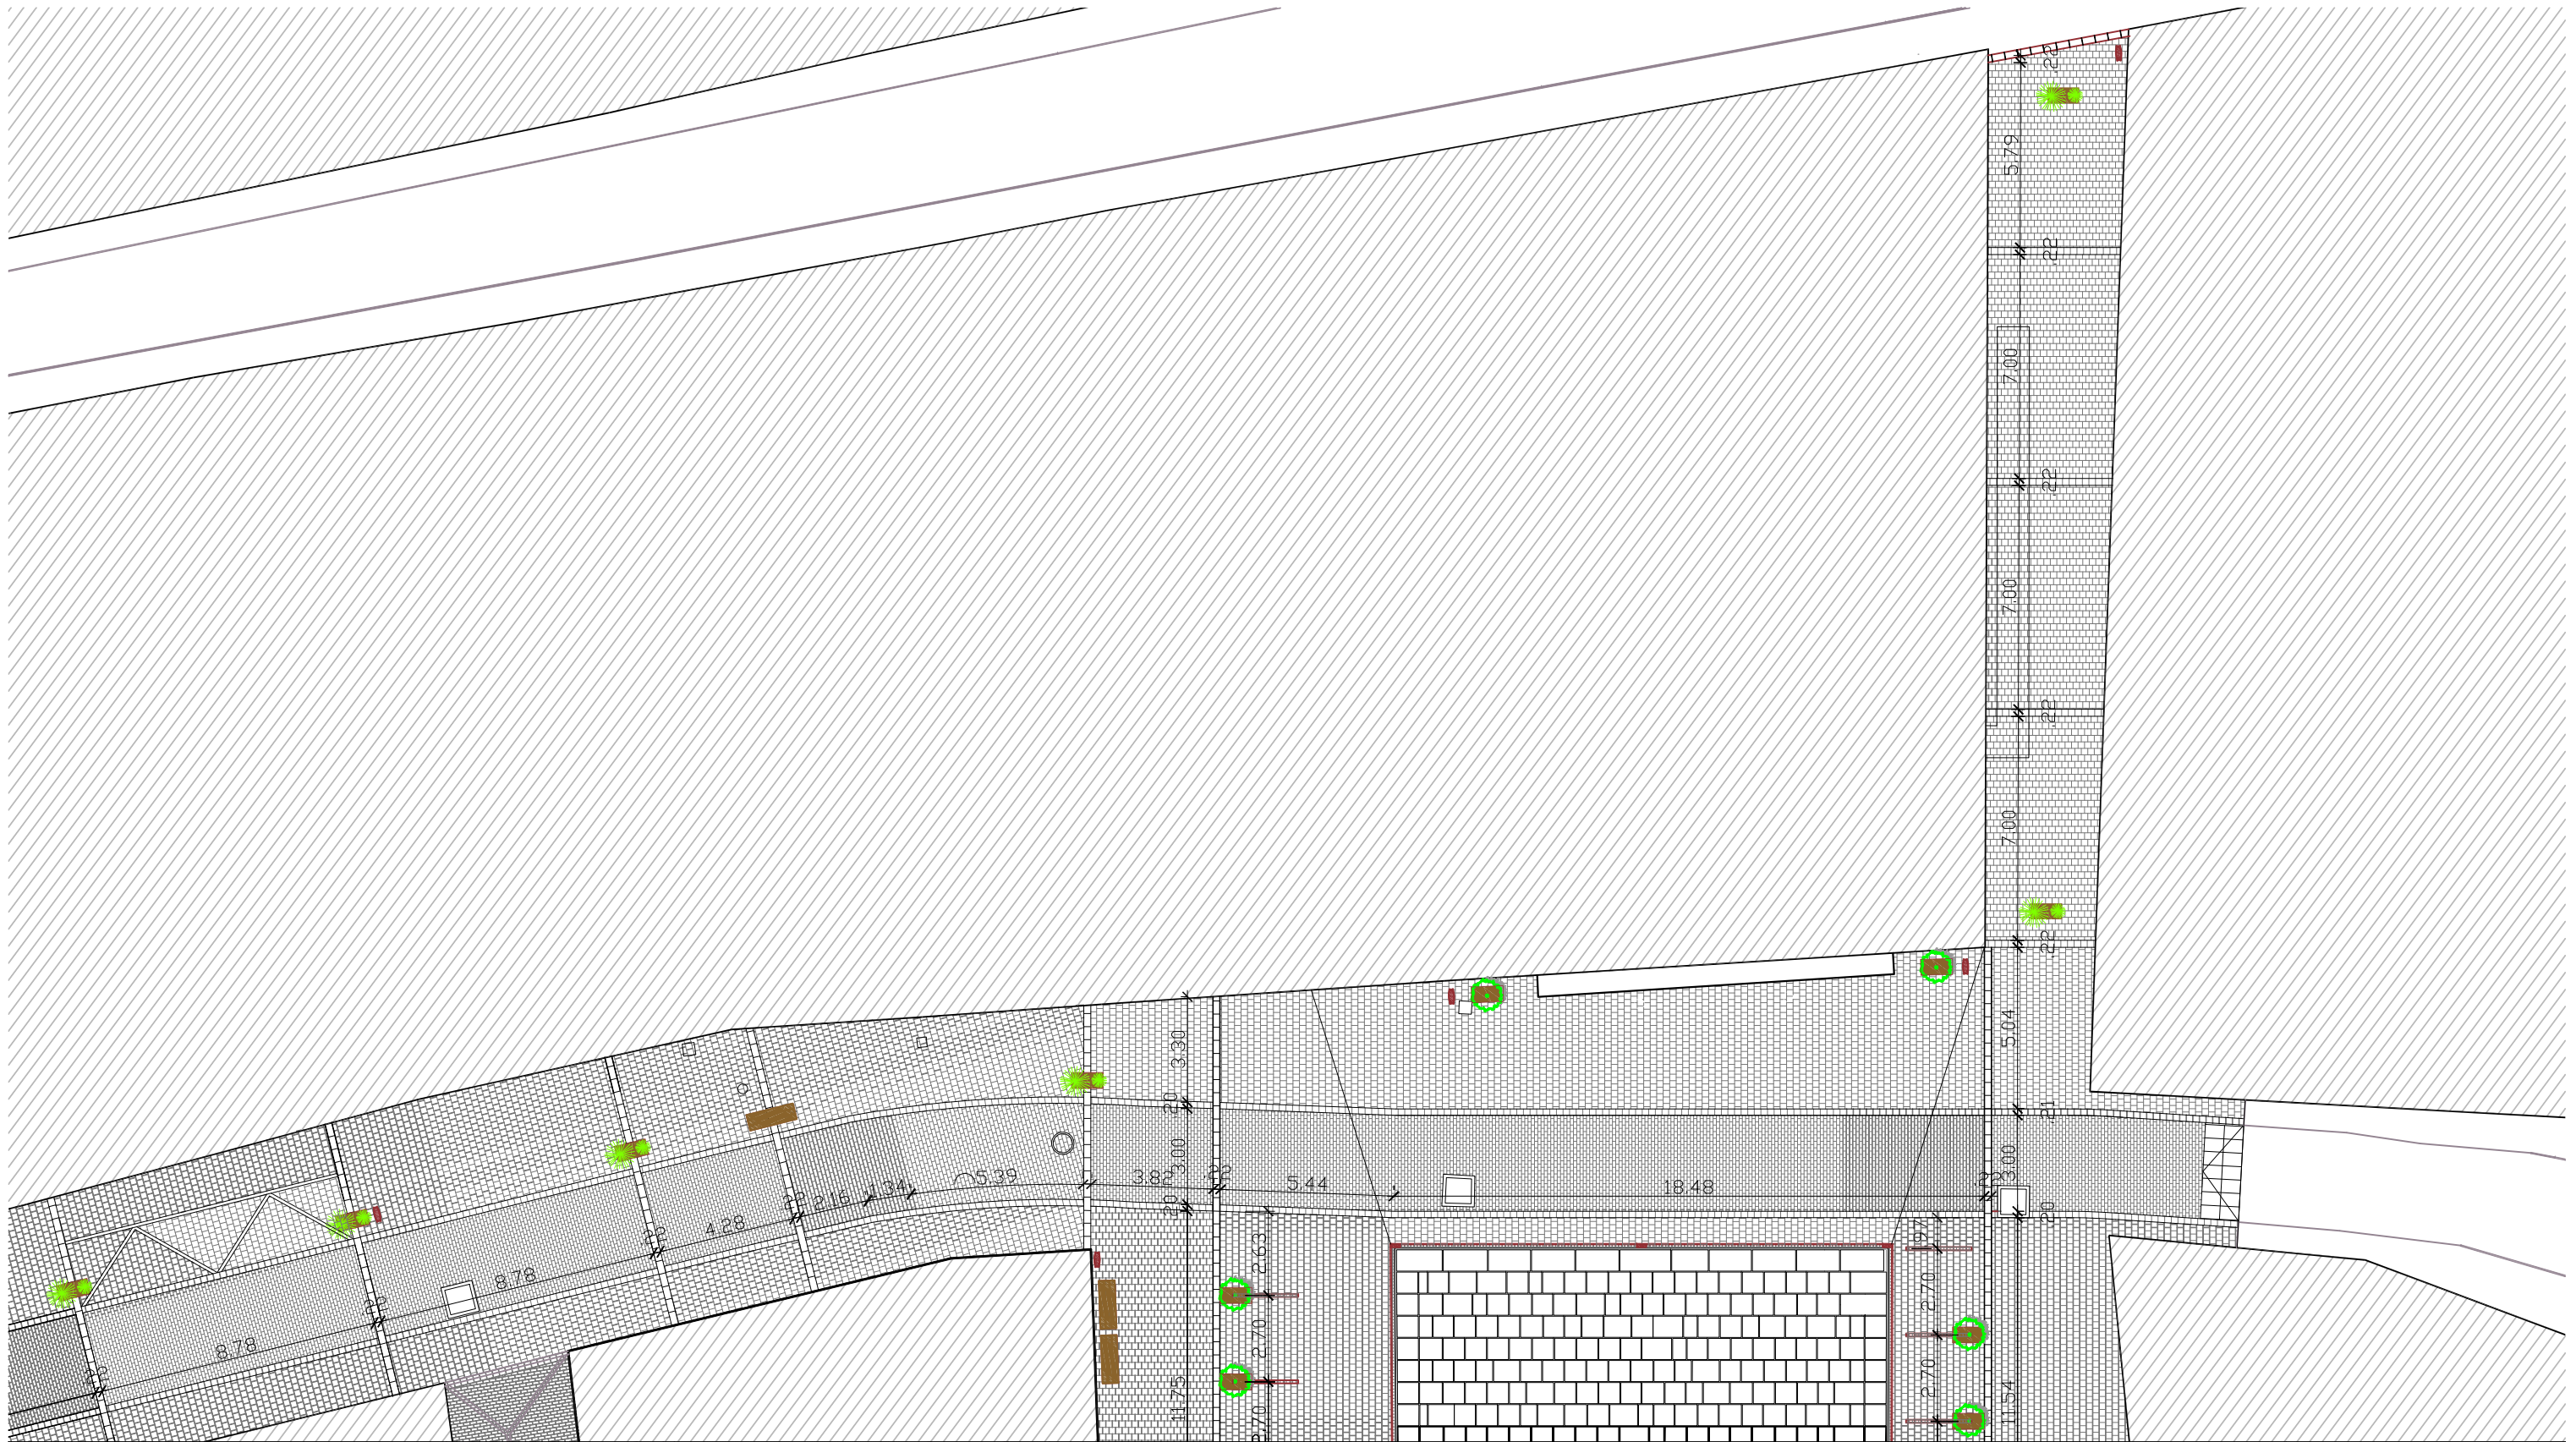

PLANTA PROPOSTA

1/200

COTES GENERALS

PROJECTE BÀSIC I D'EXECUCIÓ D'URBANITZACIÓ  
CARRER MAJOR I PLAÇA DE L'AJUNTAMENT

**P07**

Substitueix      Substituït

JAUME CASTELLVÍ  
MERCÉ LAVEGA  
ARQUITECTES

**AJUNTAMENT D'AMPOSTA**

DEPARTAMENT D'OBRES I URBANISME  
PLAÇA ESPANYA 2-4 - TELÈFON 977 701 660 - urbanisme@amposta.cat

MARÇ 2014  
13\_001\_U\_PBE

APROVACIÓ INICIAL

APROVACIÓ PROVISIONAL

APROVACIÓ DEFINITIVA



SENYALITZACIÓ VERTICAL



R-1 CEDIU EL PAS



R-2 DETENCIÓ OBLIGATORIA



R-5 PRIORITAT SENTIT CONTRARI



R-100 CIRCULACIÓ PROHIBIDA



R-101 ENTRADA PROHIBIDA



R-302 GIR A LA DRETA PROHIBIT



R-303 GIR A L'ESQUERRA PROHIBIT



R-304 CANVI DE SENTIT PROHIBIT



R-307 PARADA I ESTACIONAMENT PROHIBIT



R-308 ESTACIONAMENT PROHIBIT



S-13 PAS DE PEATONS



S-15a VIAL SENSE SORTIDA




S-19 PARADA AUTOBUSI



S-28 CARRER RESSIDENCIAL (PRIORITAT INVERTIDA)



S-29 FI DE CARRER RESSIDENCIAL (PRIORITAT INVERTIDA)

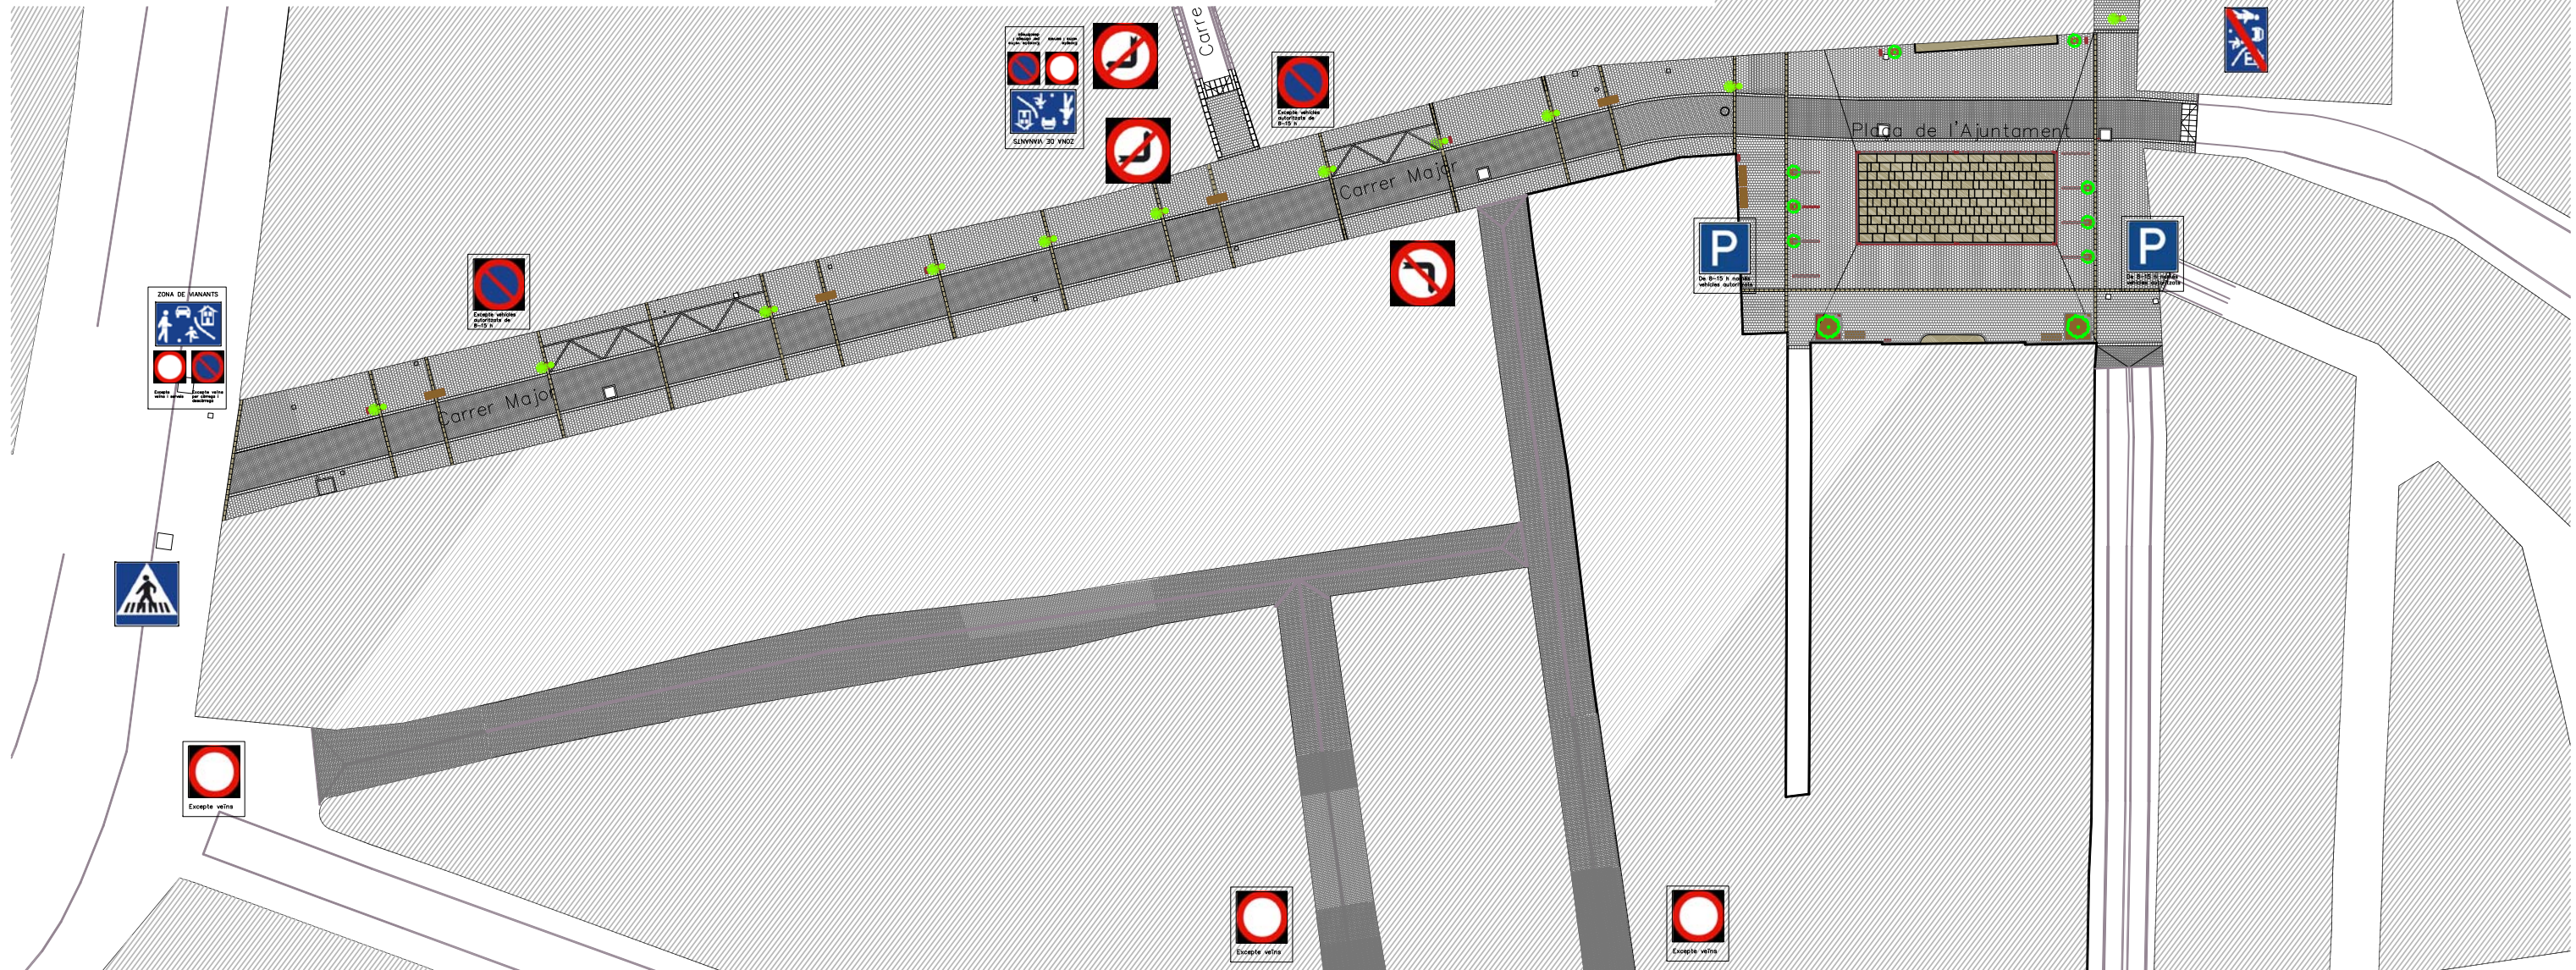

PLANTA SENYALITZACIÓ

1/500

PROJECTE BÀSIC I D'EXECUCIÓ D'URBANITZACIÓ  
CARRER MAJOR I PLAÇA DE L'AJUNTAMENT

AJUNTAMENT D'AMPOSTA

DEPARTAMENT D'OBRES I URBANISME  
PLAÇA ESPANYA 2-4 - TELÈFON 977 701 660 - urbanisme@amposta.cat

JAUME CASTELLVÍ  
MERCÈ LAVEGA  
ARQUITECTES

APROVACIÓ INICIAL

APROVACIÓ PROVISIONAL

APROVACIÓ DEFINITIVA






P08

Substitueix Substituït

MARÇ 2014  
13\_001\_U\_PBE



SECCIÓ A - A'

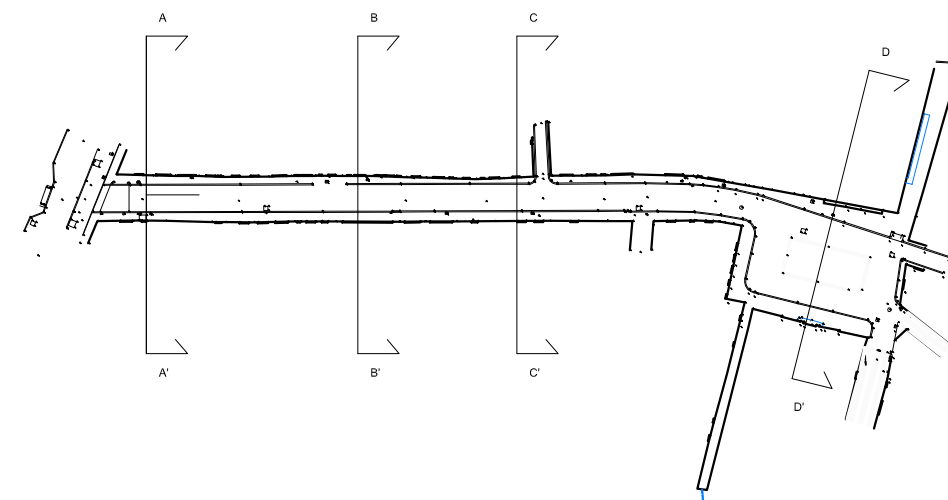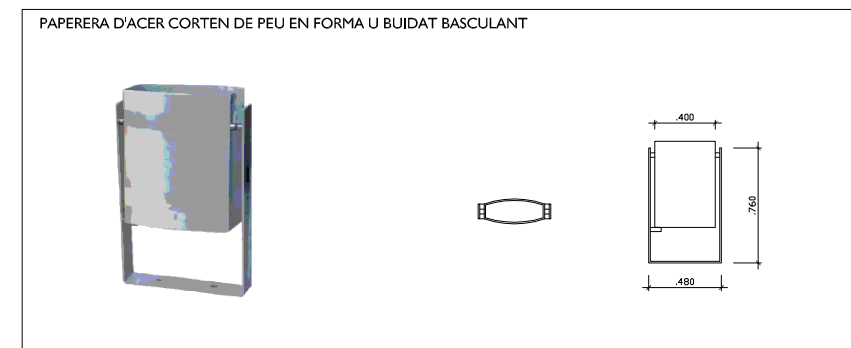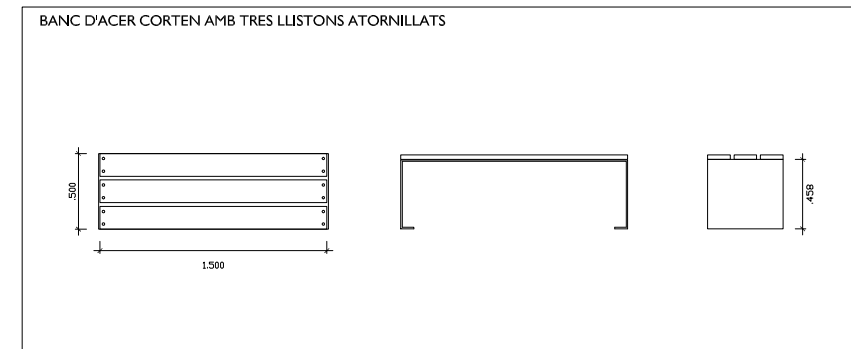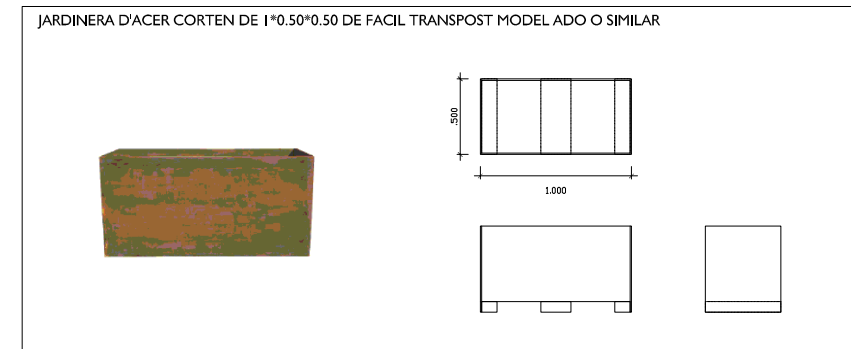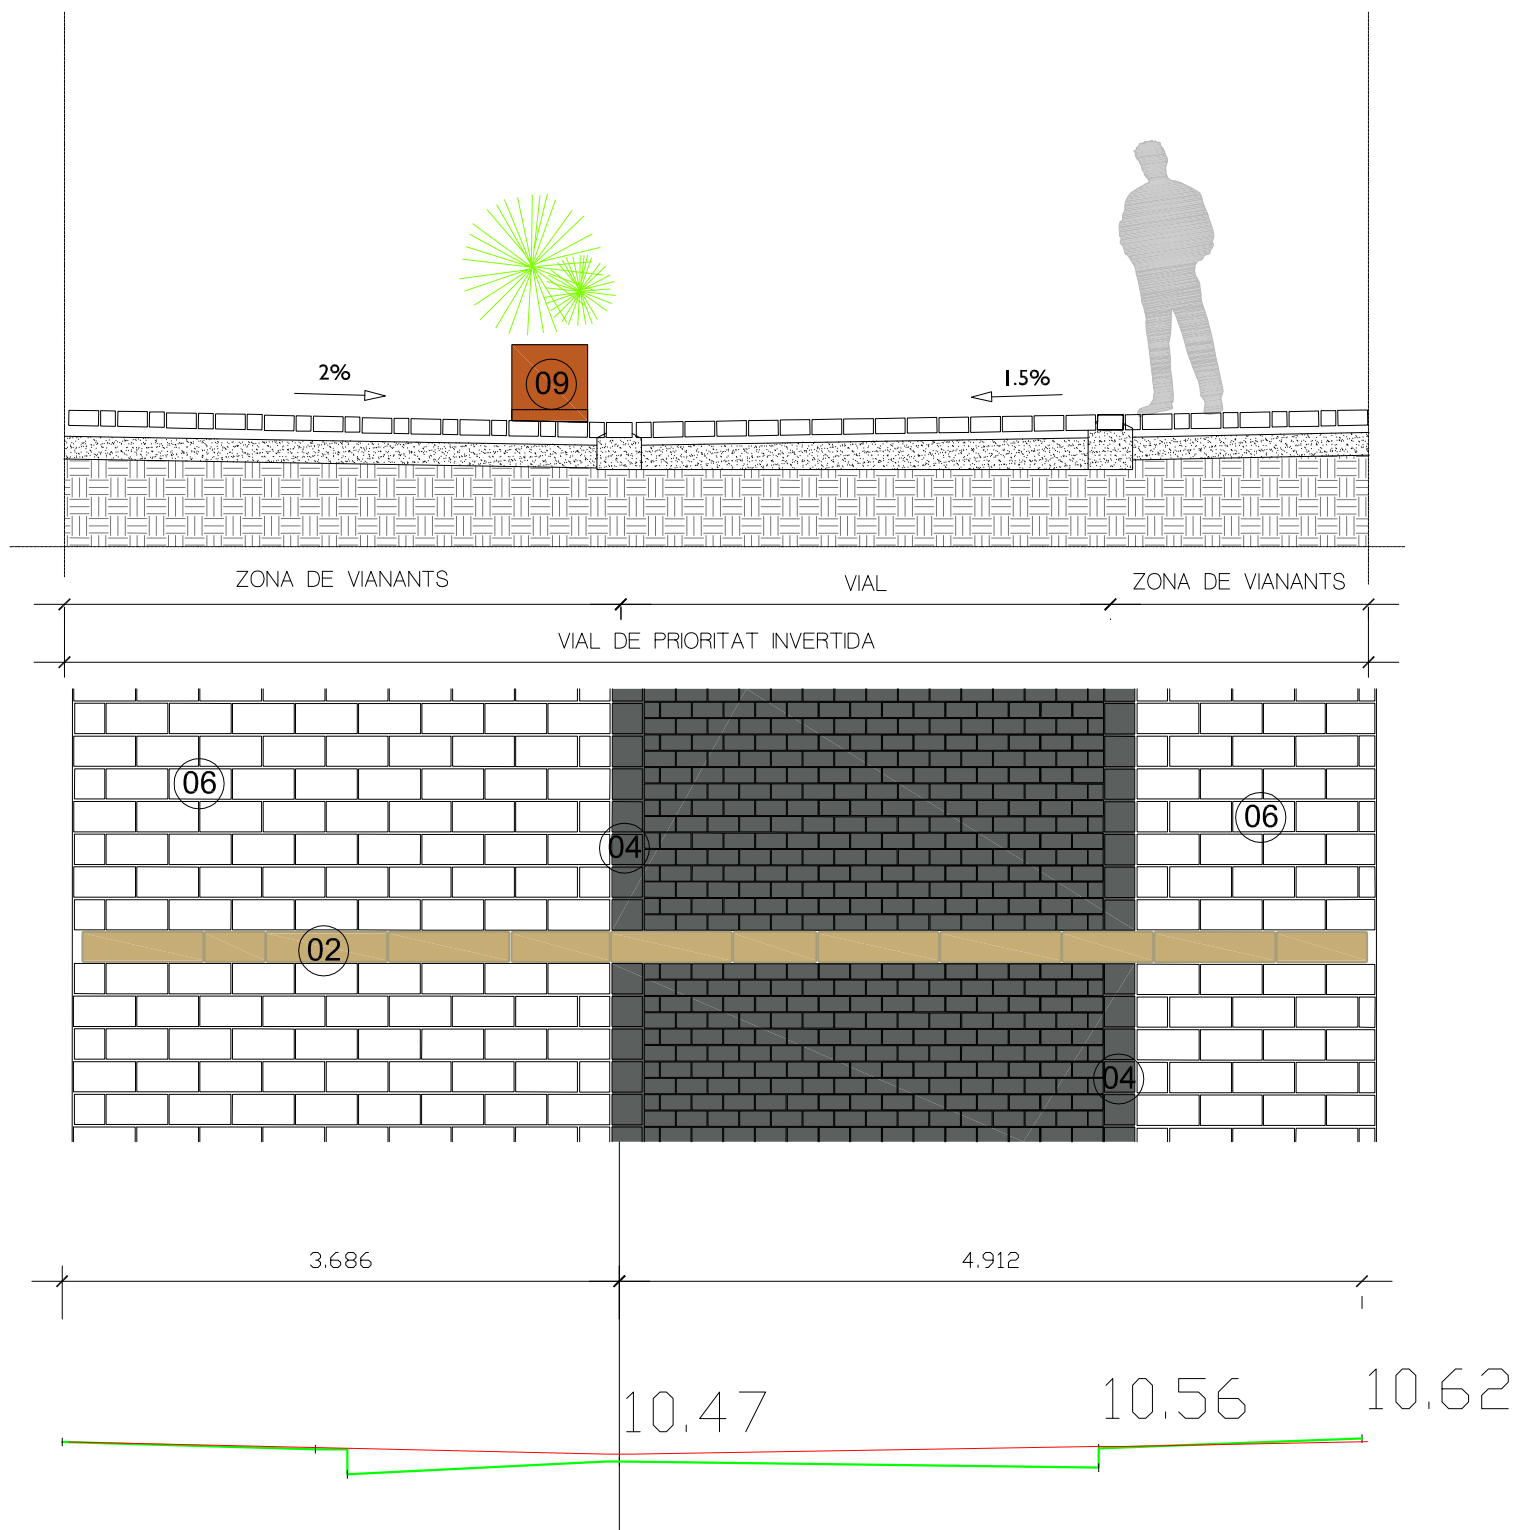

- 01 VORADA D'ACER CORTEN DE 8 MM I 200 MM D'ALÇADA
- 02 VORADA DE PEDRA CALCARIA REUTILITZADA.
- 03 VORADA DE PECES DE LLAMBORDÍ DE 10\*10\*8 BISELLAT DE GLS O SIMILAR.
- 04 VORADA DE PECES DE LLAMBORDÍ DE 20\*20\*8 BISELLAT DE GLS O SIMILAR.
- 05 PAVIMENT DE PECES DE LLAMBORDÍ DE 10\*20\*8 GRIS, BISELLAT DE GLS O SIMILAR.
- 06 PAVIMENT DE PECES DE LLAMBORDÍ DE 20\*40\*8 BROWN, GLS O SIMILAR.
- 07 GUAL DE 120, DE DOS PECES PREFABRICADES DE 60\*40\*8.
- 08 BANC D'ACER CORTEN AMB TRES LLISTONS ATORNILLATS.
- 09 JARDINERA D'ACER CORTEN DE 1\*0.50\*0.50 DE FACIL TRANSPORT MODEL ADO O SIMILAR.
- 10 PAPERERA D'ACER CORTEN DE PEU EN FORMA U BUIDAT BASCULANT.
- 11 XIPRES, CUPRESSUS SUMPERVIRENS.
- 12 MARGALLO, CHAMAEROPS HUMILUS.
- 13 LLORER, LAURUS NOBILIS.
- 14 LAVANDA, LAVANDULA ANGUSTIFOLIA

— SECCIÓ ESTAT ACTUAL  
 — SECCIÓ PROPOSTA

JAUME CASTELLVÍ  
 MERCÈ LAVEGA  
 ARQUITECTES

SECCIONS  
 A-A'

1/50

PROJECTE BÀSIC I D'EXECUCIÓ D'URBANITZACIÓ  
 CARRER MAJOR I PLAÇA DE L'AJUNTAMENT

AJUNTAMENT D'AMPOSTA

DEPARTAMENT D'OBRES I URBANISME  
 PLAÇA ESPANYA 2-4 - TELÈFON 977 701 660 - urbanisme@amposta.cat






P09

Substitueix Substituït

MARÇ 2014  
 13\_001\_U\_PBE



SECCIÓ B - B'

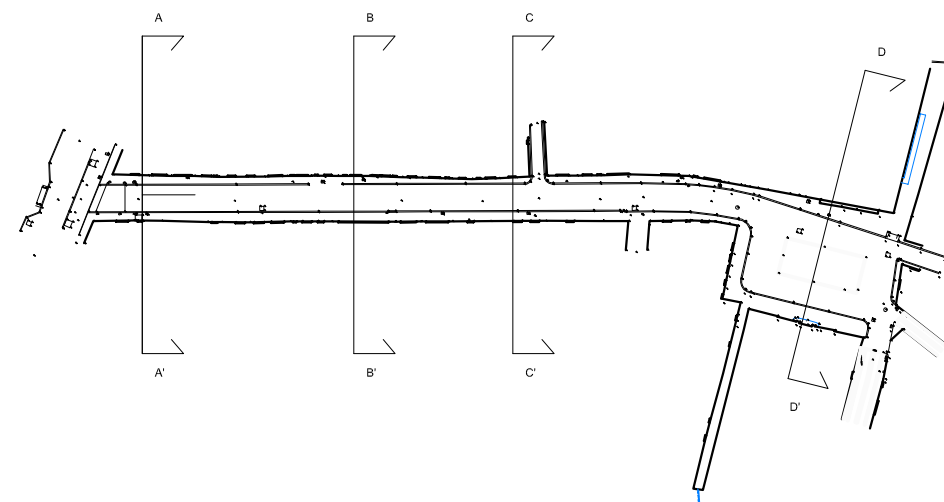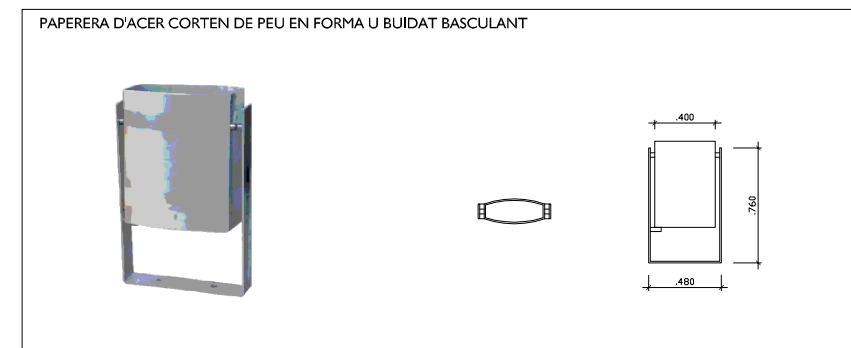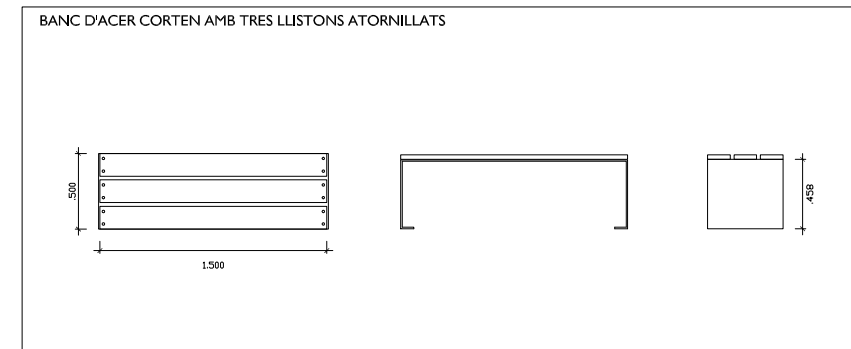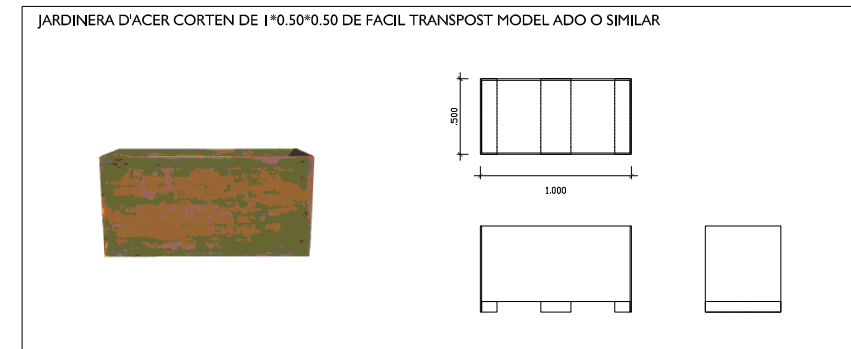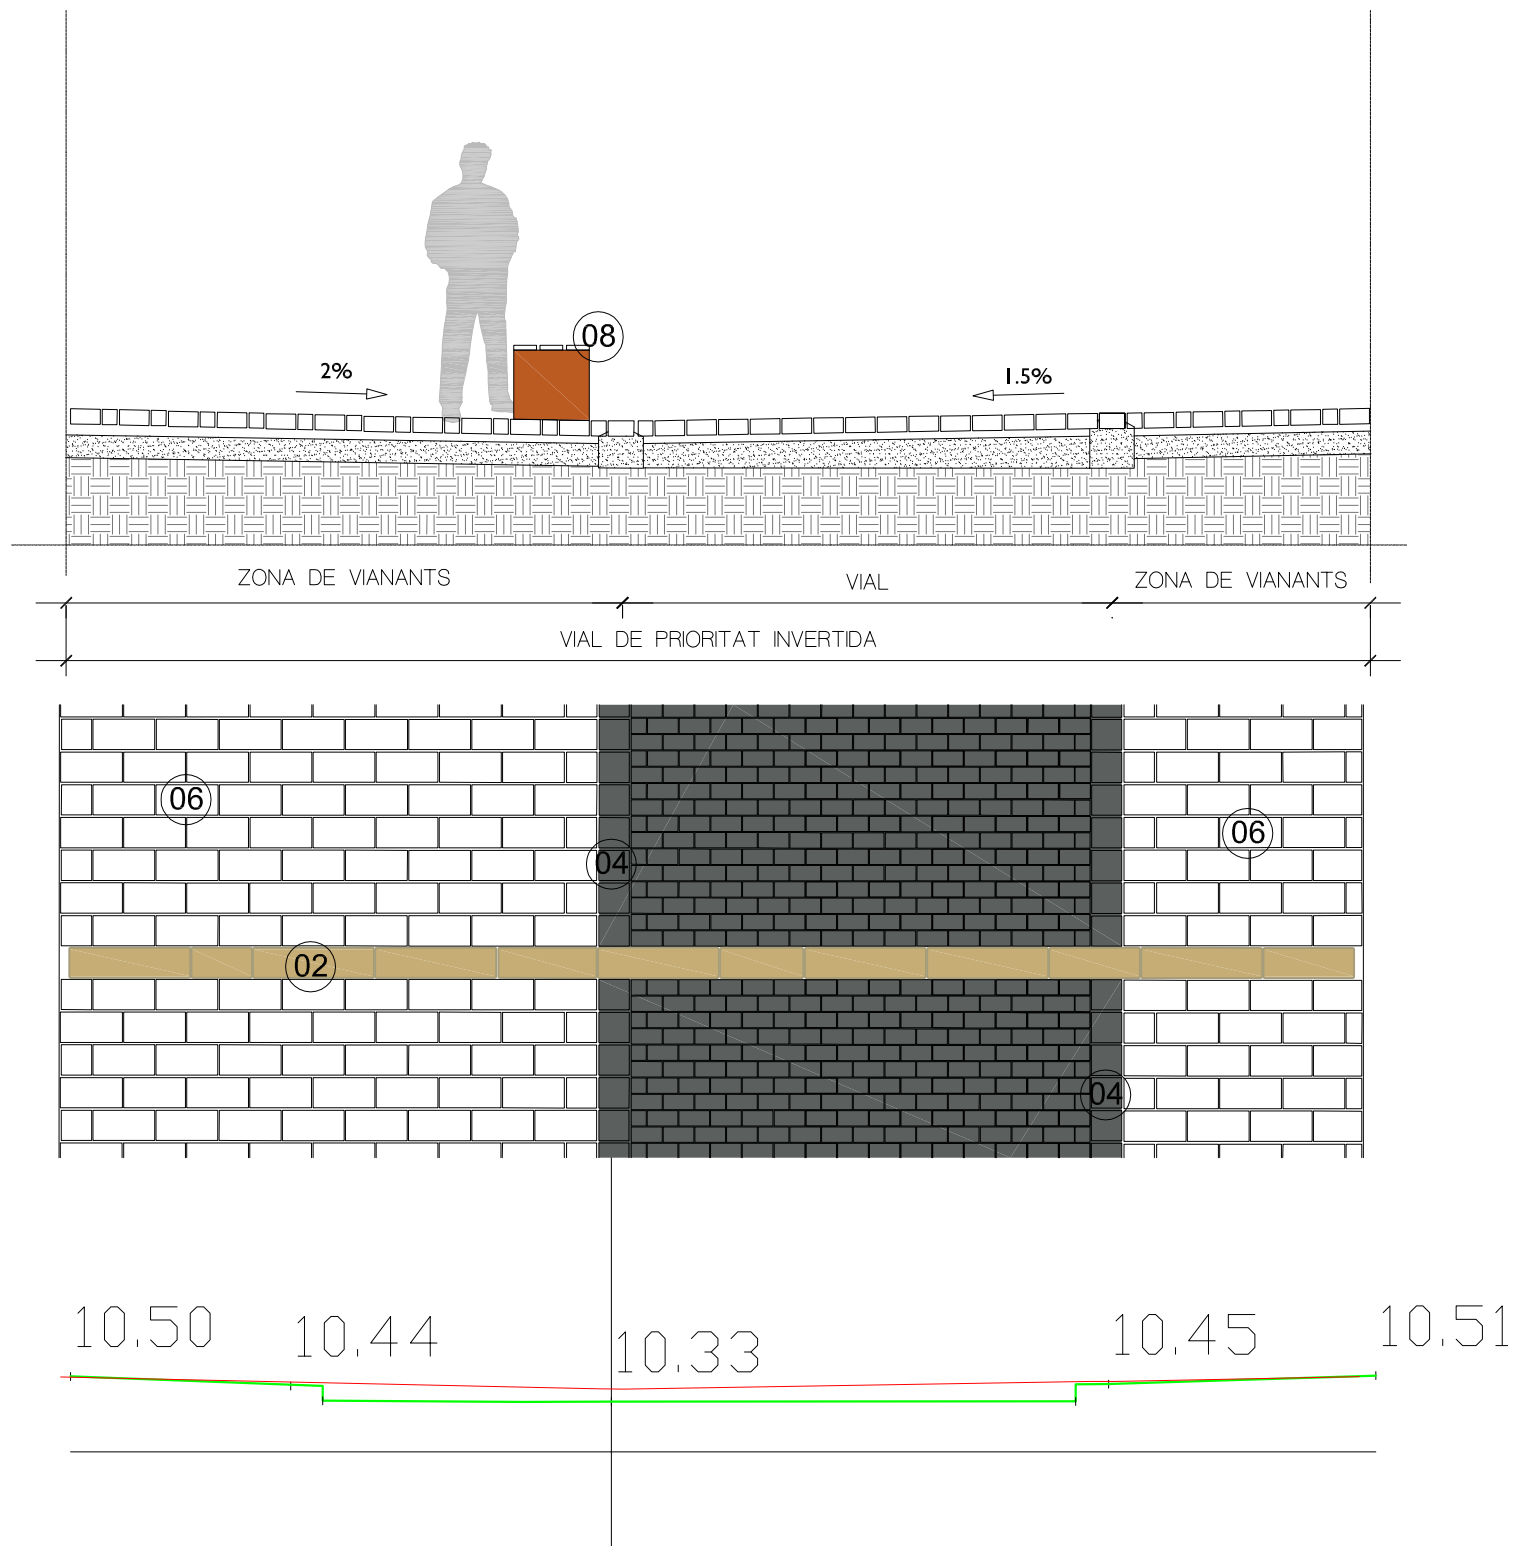

- 01 VORADA D'ACER CORTEN DE 8 MM I 200 MM D'ALÇADA
- 02 VORADA DE PEDRA CALCARIA REUTILITZADA.
- 03 VORADA DE PECES DE LLAMBORDÍ DE 10\*10\*8 BISELLAT DE GLS O SIMILAR.
- 04 VORADA DE PECES DE LLAMBORDÍ DE 20\*20\*8 BISELLAT DE GLS O SIMILAR.
- 05 PAVIMENT DE PECES DE LLAMBORDÍ DE 10\*20\*8 GRIS, BISELLAT DE GLS O SIMILAR.
- 06 PAVIMENT DE PECES DE LLAMBORDÍ DE 20\*40\*8 BROWN, GLS O SIMILAR.
- 07 GUAL DE 120, DE DOS PECES PREFABRICADES DE 60\*40\*8.
- 08 BANC D'ACER CORTEN AMB TRES LLISTONS ATORNILLATS.
- 09 JARDINERA D'ACER CORTEN DE 1\*0.50\*0.50 DE FACIL TRANSPORT MODEL ADO O SIMILAR.
- 10 PAPERERA D'ACER CORTEN DE PEU EN FORMA U BUIDAT BASCULANT.
- 11 XIPRES, CUPRESSUS SUMPERVIRENS.
- 12 MARGALLO, CHAMAEROPS HUMILUS.
- 13 LLORER, LAURUS NOBILIS.
- 14 LAVANDA, LAVANDULA ANGUSTIFOLIA

— SECCIÓ ESTAT ACTUAL  
 — SECCIÓ PROPOSTA

JAUME CASTELLVÍ  
 MERCÈ LAVEGA  
 ARQUITECTES

SECCIONS

1/50

B-B'

PROJECTE BÀSIC I D'EXECUCIÓ D'URBANITZACIÓ  
 CARRER MAJOR I PLAÇA DE L'AJUNTAMENT

AJUNTAMENT D'AMPOSTA

DEPARTAMENT D'OBRES I URBANISME  
 PLAÇA ESPANYA 2-4 - TELÈFON 977 701 660 - urbanisme@amposta.cat






**P10**

Substitueix      Substituït

MARÇ 2014  
 13\_001\_U\_PBE



SECCIÓ C - C'

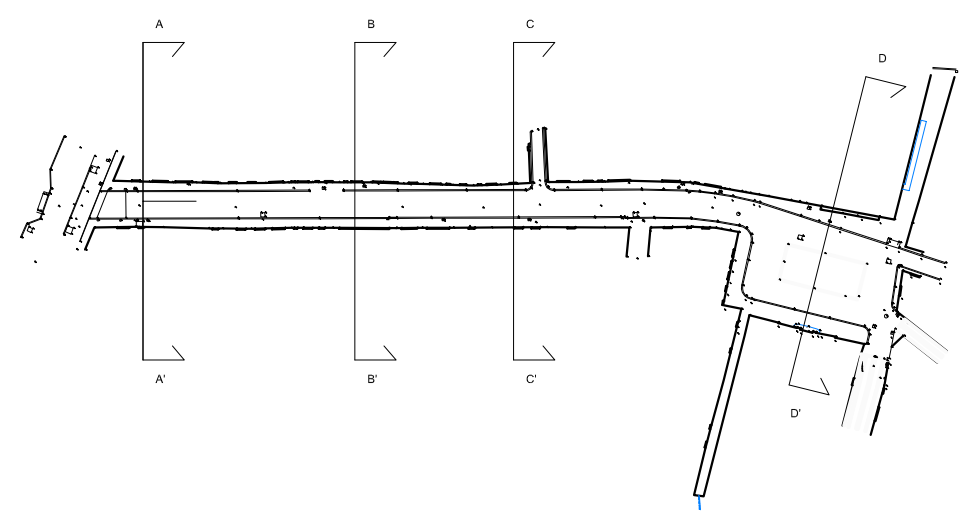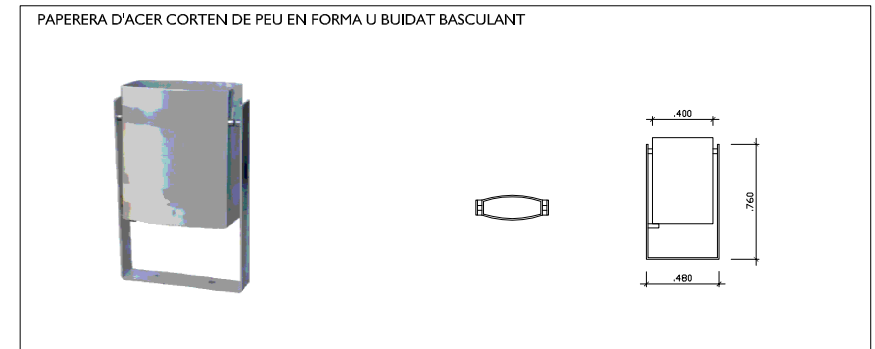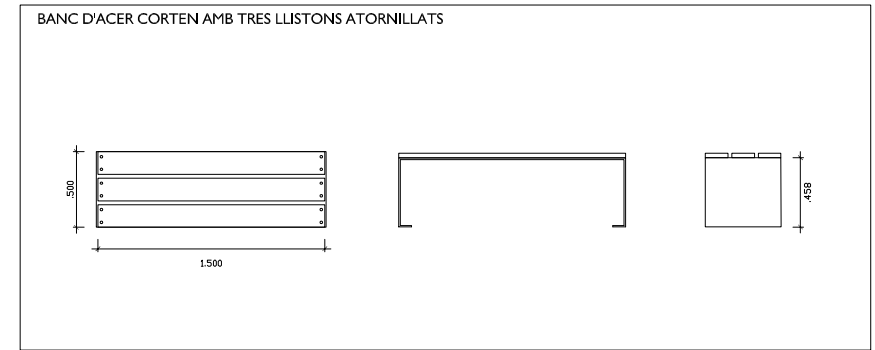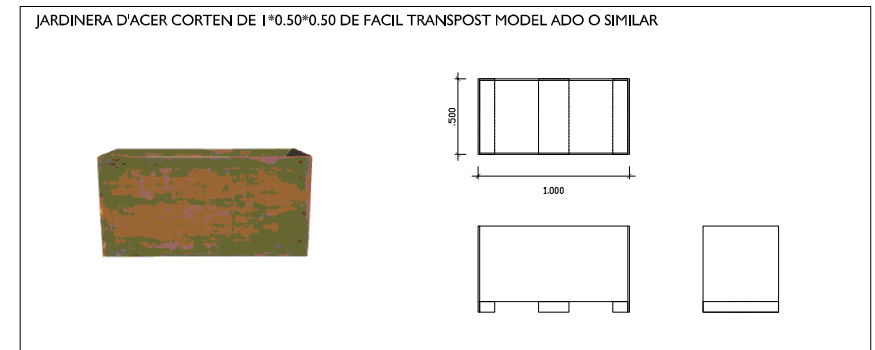
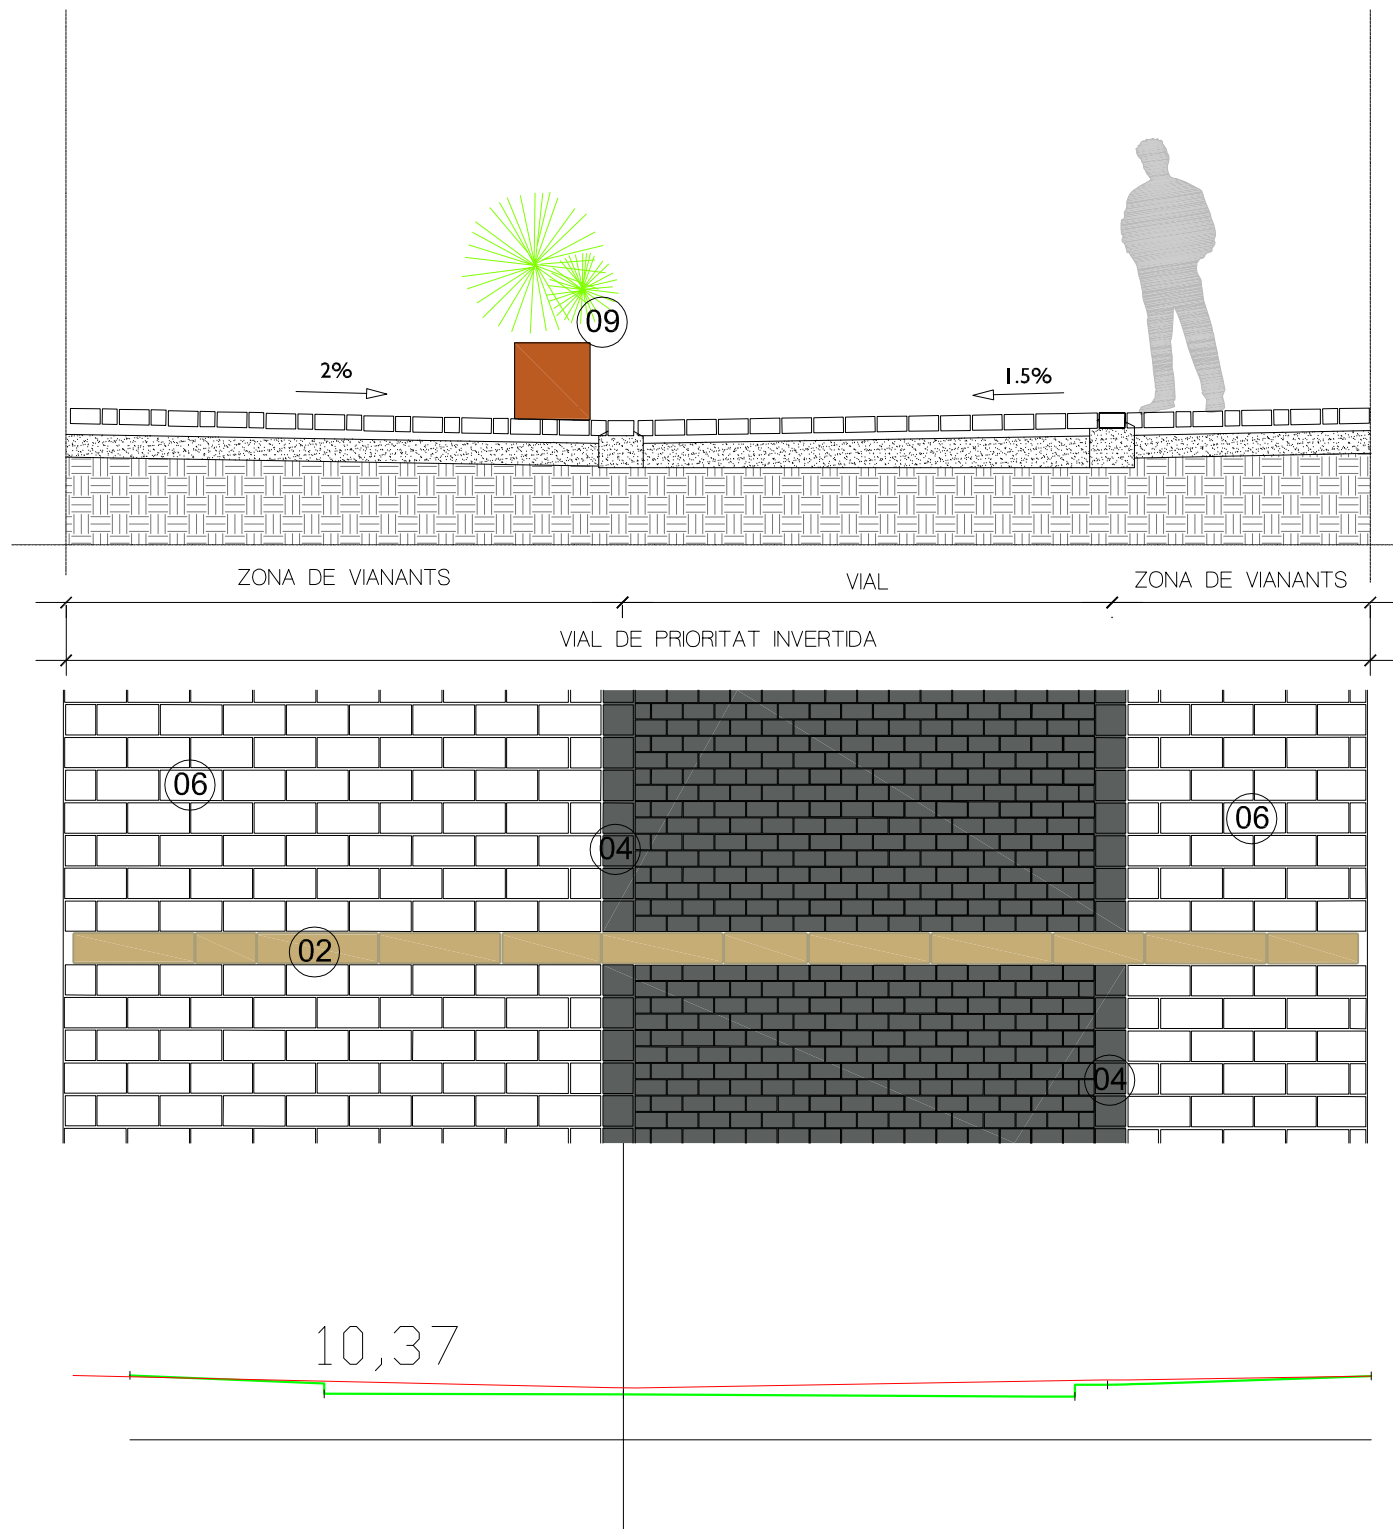


- 01 VORADA D'ACER CORTEN DE 8 MM I 200 MM D'ALÇADA
- 02 VORADA DE PEDRA CALCARIA REUTILITZADA.
- 03 VORADA DE PECES DE LLAMBORDÍ DE 10\*10\*8 BISELLAT DE GLS O SIMILAR.
- 04 VORADA DE PECES DE LLAMBORDÍ DE 20\*20\*8 BISELLAT DE GLS O SIMILAR.
- 05 PAVIMENT DE PECES DE LLAMBORDI DE 10\*20\*8 GRIS, BISELLAT DE GLS O SIMILAR.
- 06 PAVIMENT DE PECES DE LLAMBORDI DE 20\*40\*8 BROWN, GLS O SIMILAR.
- 07 GUAL DE 120, DE DOS PECES PREFABRICADES DE 60\*40\*8.
- 08 BANC D'ACER CORTEN AMB TRES LLISTONS ATORNILLATS.
- 09 JARDINERA D'ACER CORTEN DE 1\*0.50\*0.50 DE FACIL TRANSPOT MODEL ADO O SIMILAR.
- 10 PAPERERA D'ACER CORTEN DE PEU EN FORMA U BUIDAT BASCULANT.
- 11 XIPRES, CUPRESSUS SUMPERVIRENS.
- 12 MARGALLO, CHAMAEROPS HUMILUS.
- 13 LLORER, LAURUS NOBILIS.
- 14 LAVANDA, LAVANDULA ANGUSTIFOLIA

— SECCIÓ ESTAT ACTUAL  
 — SECCIÓ PROPOSTA

JAUME CASTELLVÍ MERCÈ LAVEGA  ARQUITECTES	<b>SECCIONS</b>  C-C'  PROJECTE BÀSIC I D'EXECUCIÓ D'URBANITZACIÓ CARRER MAJOR I PLAÇA DE L'AJUNTAMENT	1/50	<h1 style="margin: 0;">P11</h1>
	<b>AJUNTAMENT D'AMPOSTA</b> <small>DEPARTAMENT D'OBRES I URBANISME                  PLAÇA ESPANYA 2-4 - TELÈFON 977 701 660 - urbanisme@amposta.cat</small>	Substítueix    Substituït  MARÇ 2014 13_001_U_PBE	



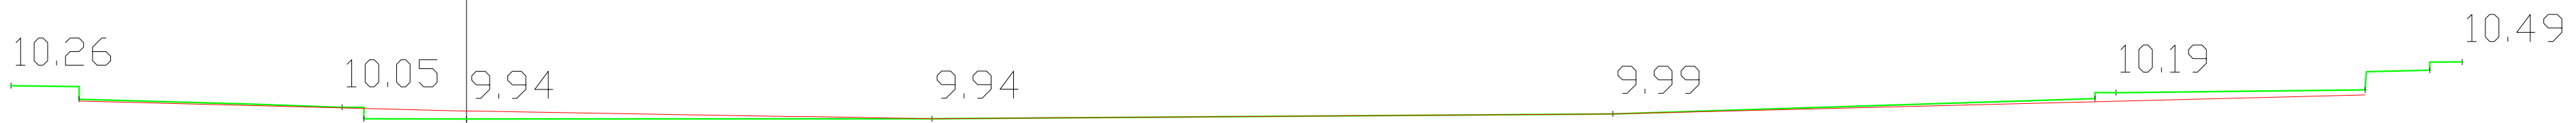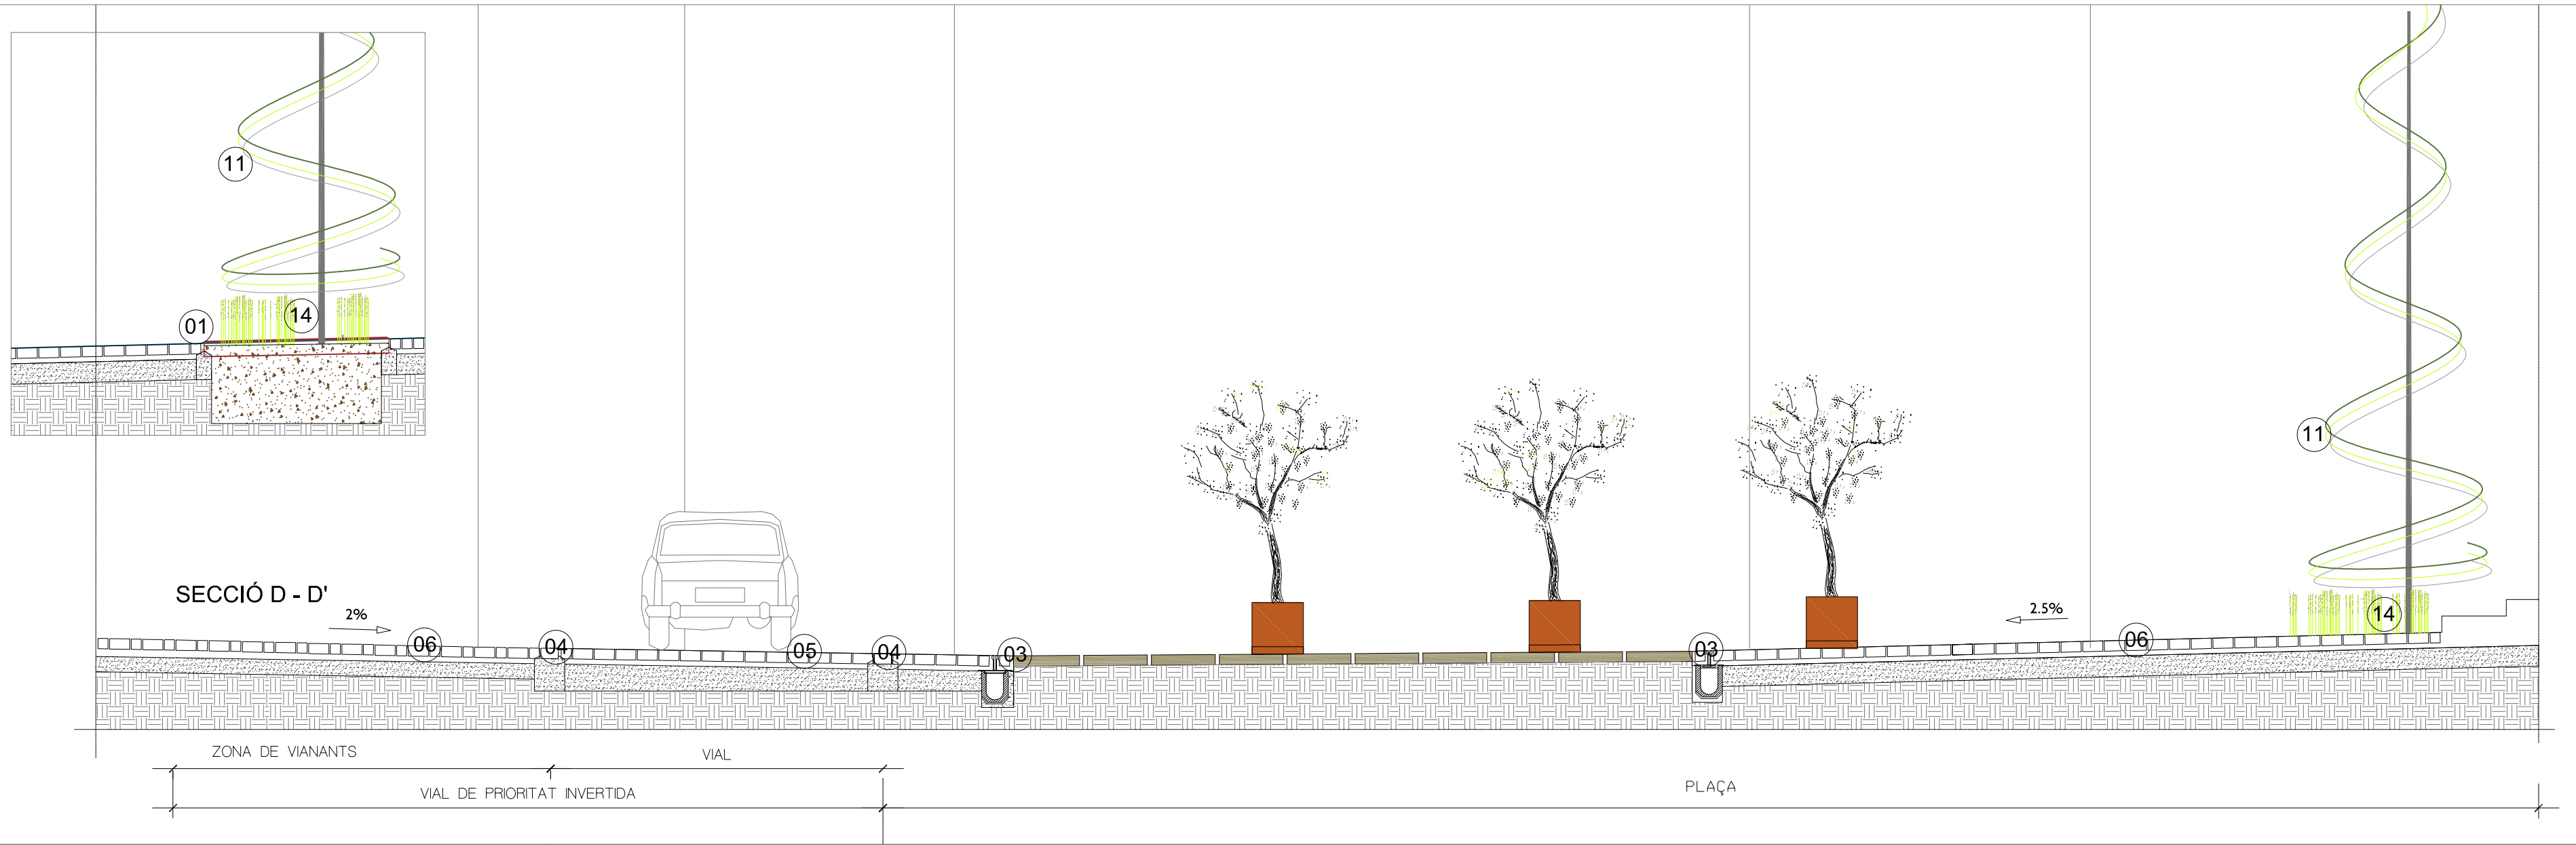

- 01 VORADA D'ACER CORTEN DE 8 MM I 200 MM D'ALÇADA
- 02 VORADA DE PEDRA CALCÀRIA REUTILITZADA.
- 03 VORADA DE PECES DE LLAMBORDÍ DE 10\*10\*8 BISELLAT DE GLS O SIMILAR.
- 04 VORADA DE PECES DE LLAMBORDÍ DE 20\*20\*8 BISELLAT DE GLS O SIMILAR.
- 05 PAVIMENT DE PECES DE LLAMBORDÍ DE 10\*20\*8 GRIS, BISELLAT DE GLS O SIMILAR.
- 06 PAVIMENT DE PECES DE LLAMBORDÍ DE 20\*40\*8 BROWN, GLS O SIMILAR.
- 07 GUAL DE 120, DE DOS PECES PREFABRICADES DE 60\*40\*8.
- 08 BANC D'ACER CORTEN AMB TRES LLISTONS ATORNILLATS.
- 09 JARDINERA D'ACER CORTEN DE 1\*0.50\*0.50 DE FACIL TRANSPORT MODEL ADO O SIMILAR.
- 10 PAPERERA D'ACER CORTEN DE PEU EN FORMA U BUIDAT BASCULANT.
- 11 XIPRES, CUPRESSUS SUMPVIRENS.
- 12 MARGALLO, CHAMAEROPS HUMILIS.
- 13 LLORER, LAURUS NOBILIS.
- 14 LAVANDA, LAVANDULA ANGSTIFOLIA

<b>SECCIÓ PLAÇA D - D'</b>	1/50	<b>P12</b>
PROJECTE BÀSIC I D'EXECUCIÓ D'URBANITZACIÓ CARRER MAJOR I PLAÇA DE L'AJUNTAMENT		Substueix      Substituit
<b>AJUNTAMENT D'AMPOSTA</b> <small>DEPARTAMENT D'OBRES I URBANISME          PLAÇA ESPANYA 2-4 - TELÈFON 977 701 660 - urbanisme@amposta.cat</small>		MARÇ 2014 <b>13_001_U_PBE</b>

MERCÉ LAVEGA  
JAUME CASTELLVÍ  
ARQUITECTE

APROVACIÓ INICIAL      APROVACIÓ PROVISIONAL      APROVACIÓ DEFINITIVA