



XARXA ENLLUMENAT PÚBLIC

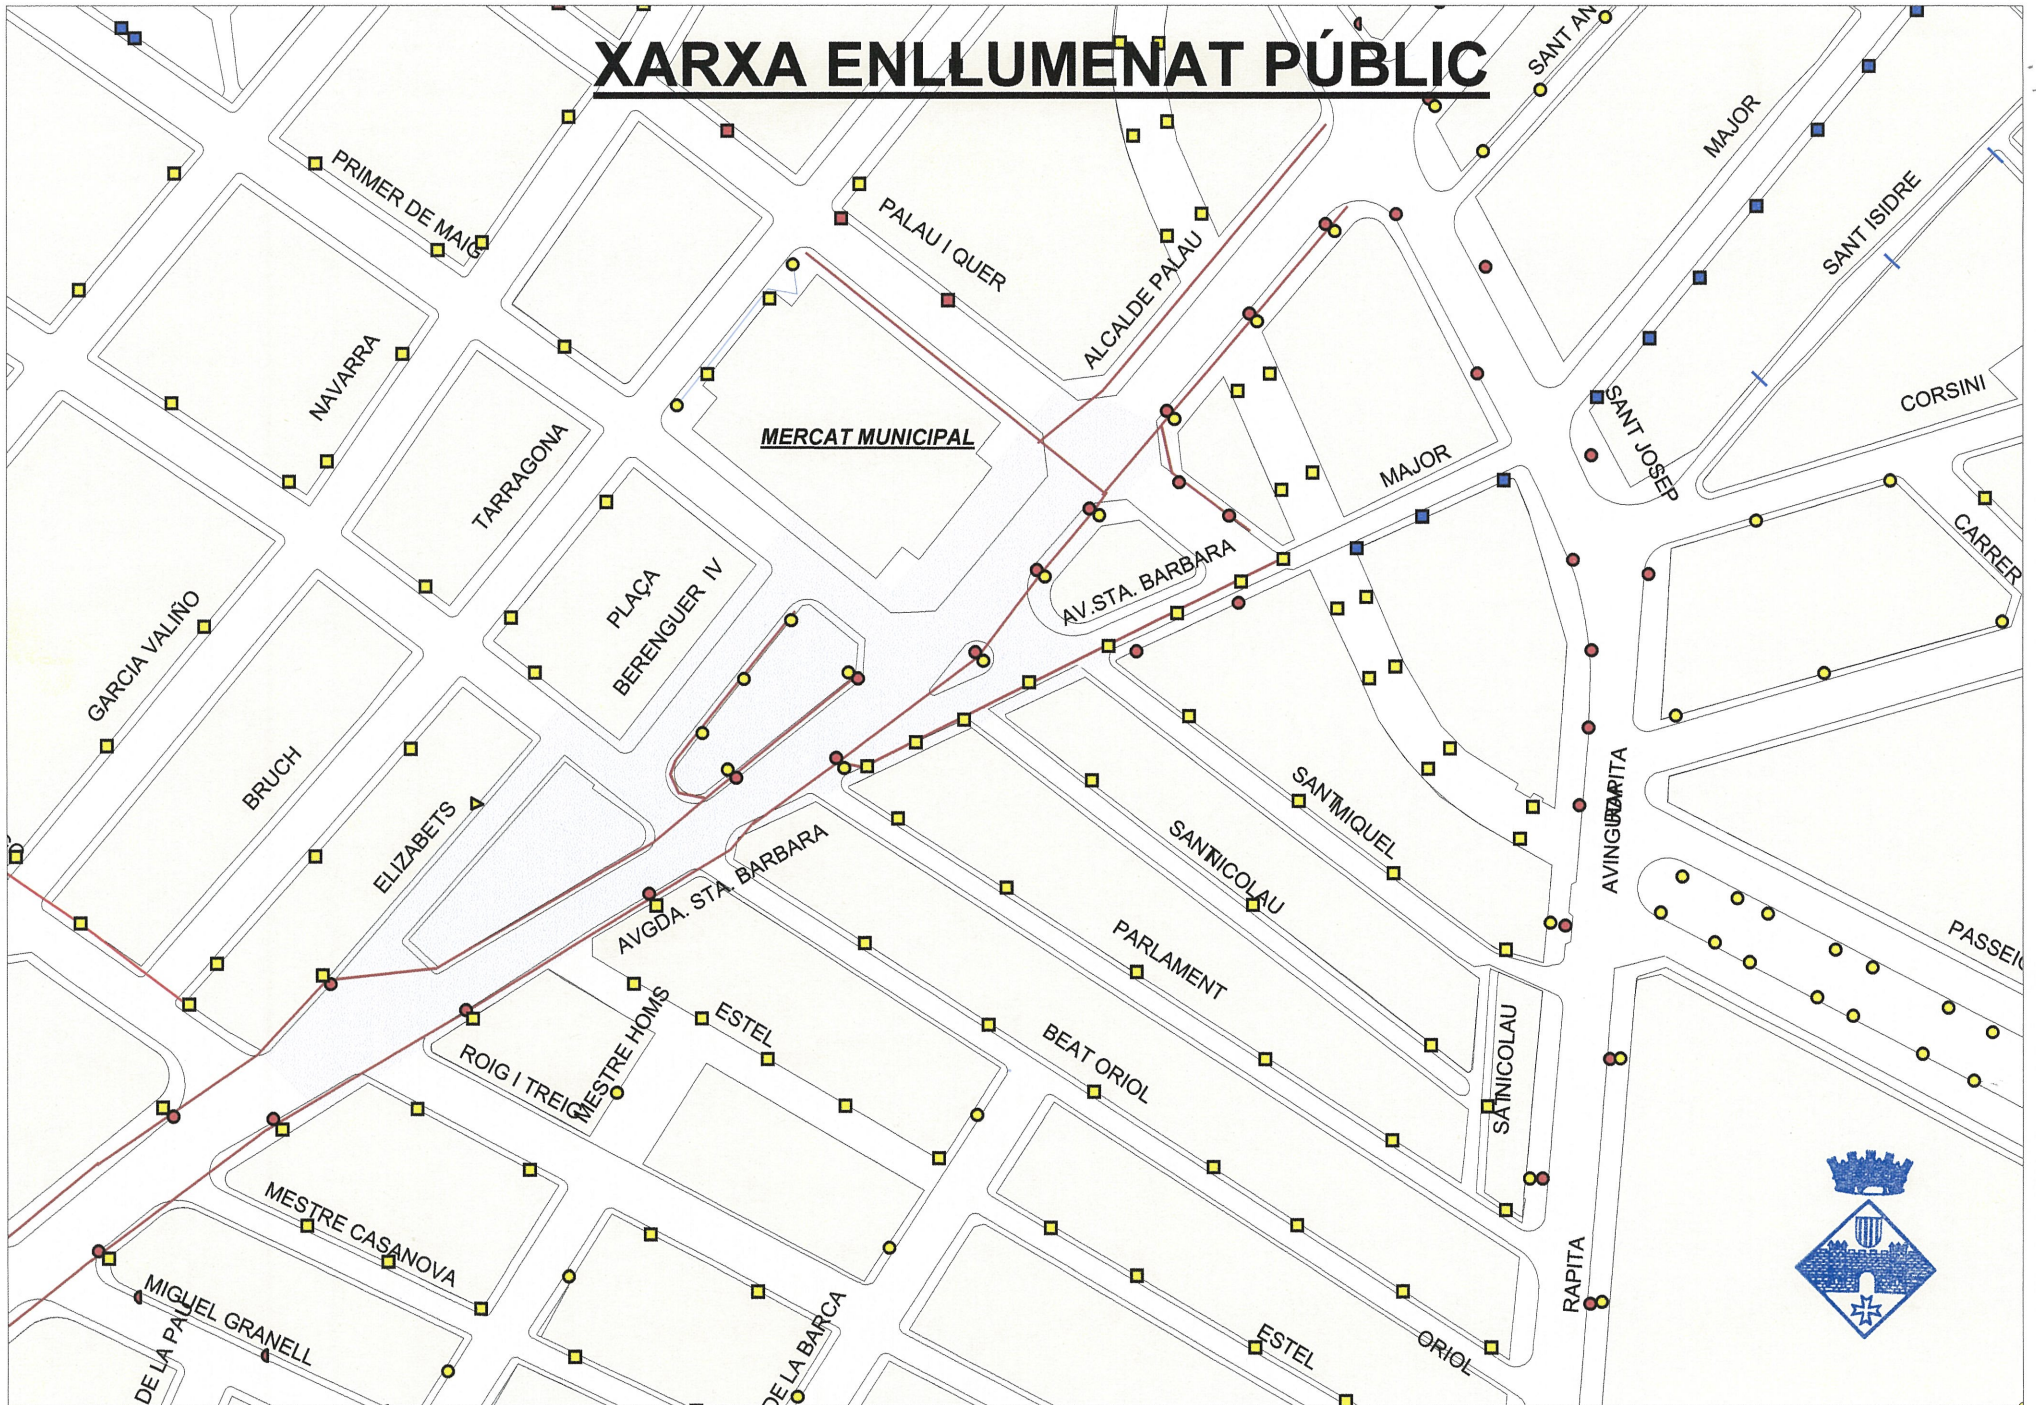

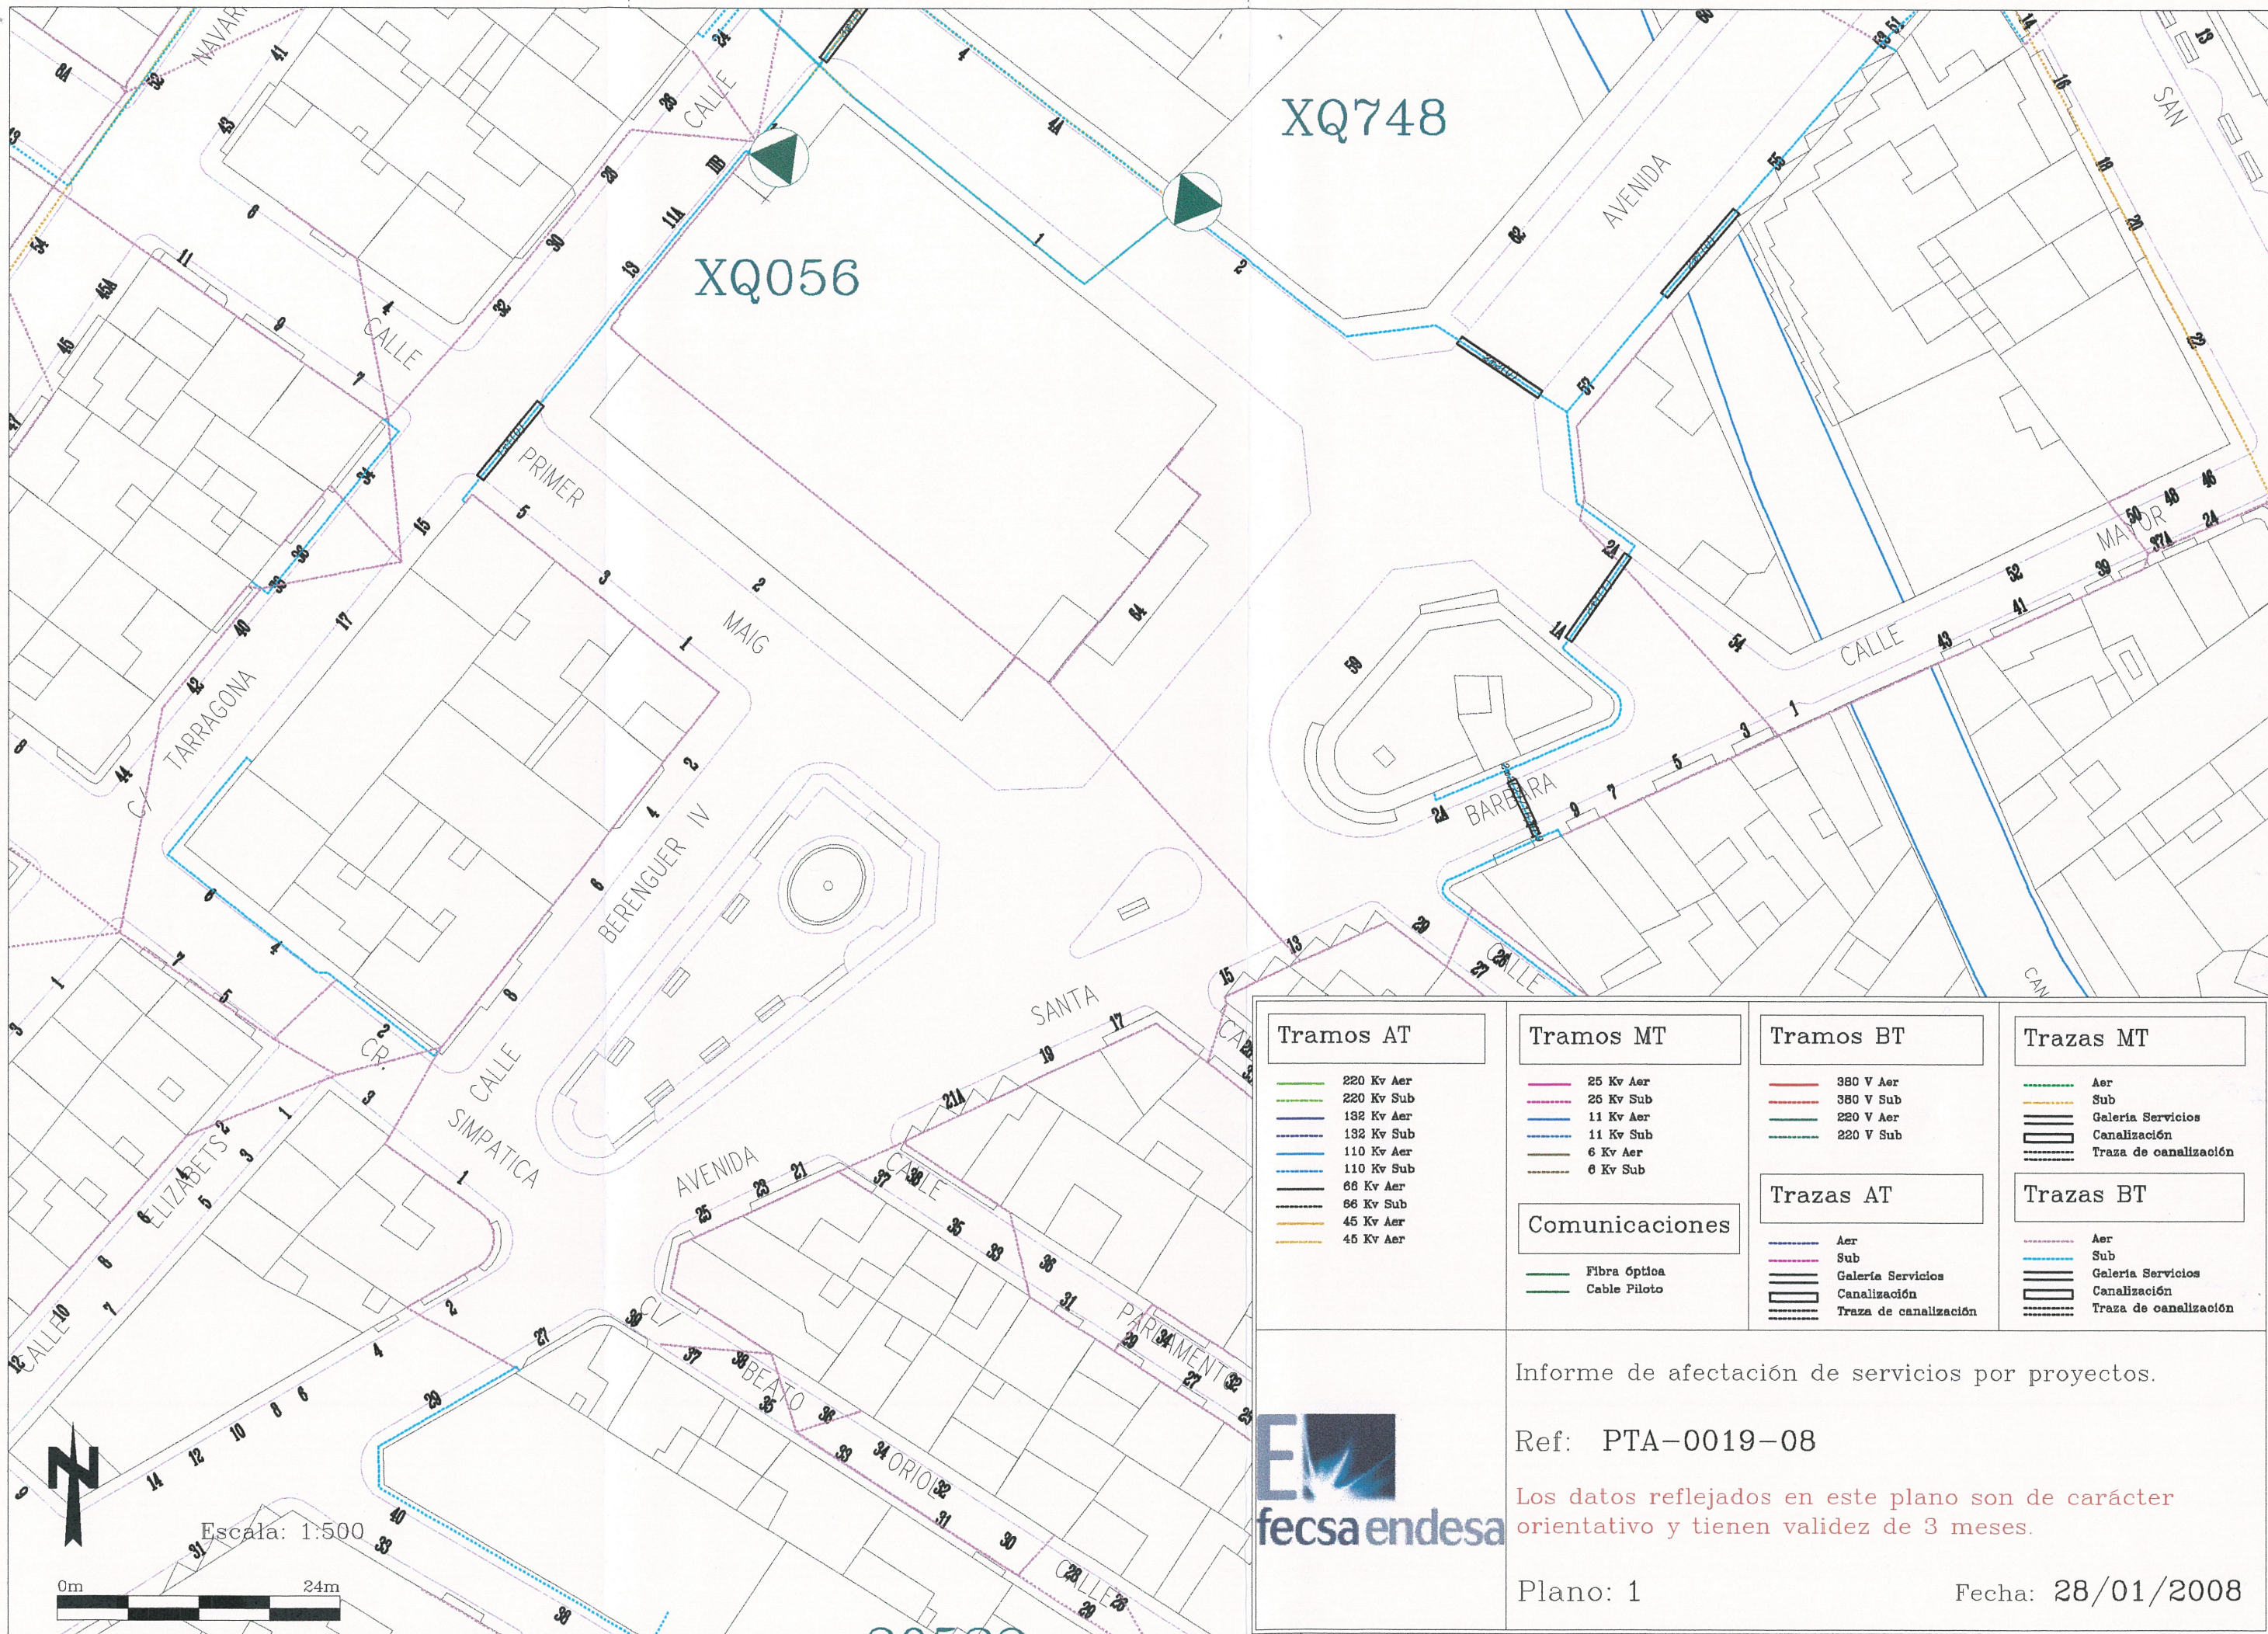

Tramos AT	
	220 Kv Aer
	220 Kv Sub
	132 Kv Aer
	132 Kv Sub
	110 Kv Aer
	110 Kv Sub
	66 Kv Aer
	66 Kv Sub
	45 Kv Aer
	45 Kv Sub

Tramos MT	
	25 Kv Aer
	25 Kv Sub
	11 Kv Aer
	11 Kv Sub
	6 Kv Aer
	6 Kv Sub

Tramos BT	
	380 V Aer
	380 V Sub
	220 V Aer
	220 V Sub

Comunicaciones	
	Fibra Óptica
	Cable Piloto

Trazas MT	
	Aer
	Sub
	Galería Servicios
	Canalización
	Traza de canalización

Trazas AT	
	Aer
	Sub
	Galería Servicios
	Canalización
	Traza de canalización

Trazas BT	
	Aer
	Sub
	Galería Servicios
	Canalización
	Traza de canalización

Informe de afectación de servicios por proyectos.

Ref: PTA-0019-08

Los datos reflejados en este plano son de carácter orientativo y tienen validez de 3 meses.

Plano: 1

Fecha: 28/01/2008

