


	REVISAT  MERCÉ LAVEGA ARQUITECTE	<b>PLÀNOL INFORMACIÓ</b> <b>SITUACIÓ ÀMBITS MODIFICACIÓ</b> 1:10.000	<b>I.01</b> Substitueix    Substituit
	JAUME CASTELLVÍ ARQUITECTE MUNICIPAL	Modificació puntual del POUM número 026 <b>AJUNTAMENT D'AMPOSTA</b> DEPARTAMENT D'OBRES I URBANISME PLAÇA ESPANYA 2-4 - TELÈFON 977 701 660 - urbanisme@amposta.cat	DESEMBRE 2010 <b>MOD-POUM-026</b>
APROVACIÓ INICIAL	APROVACIÓ PROVISIONAL	APROVACIÓ DEFINITIVA	

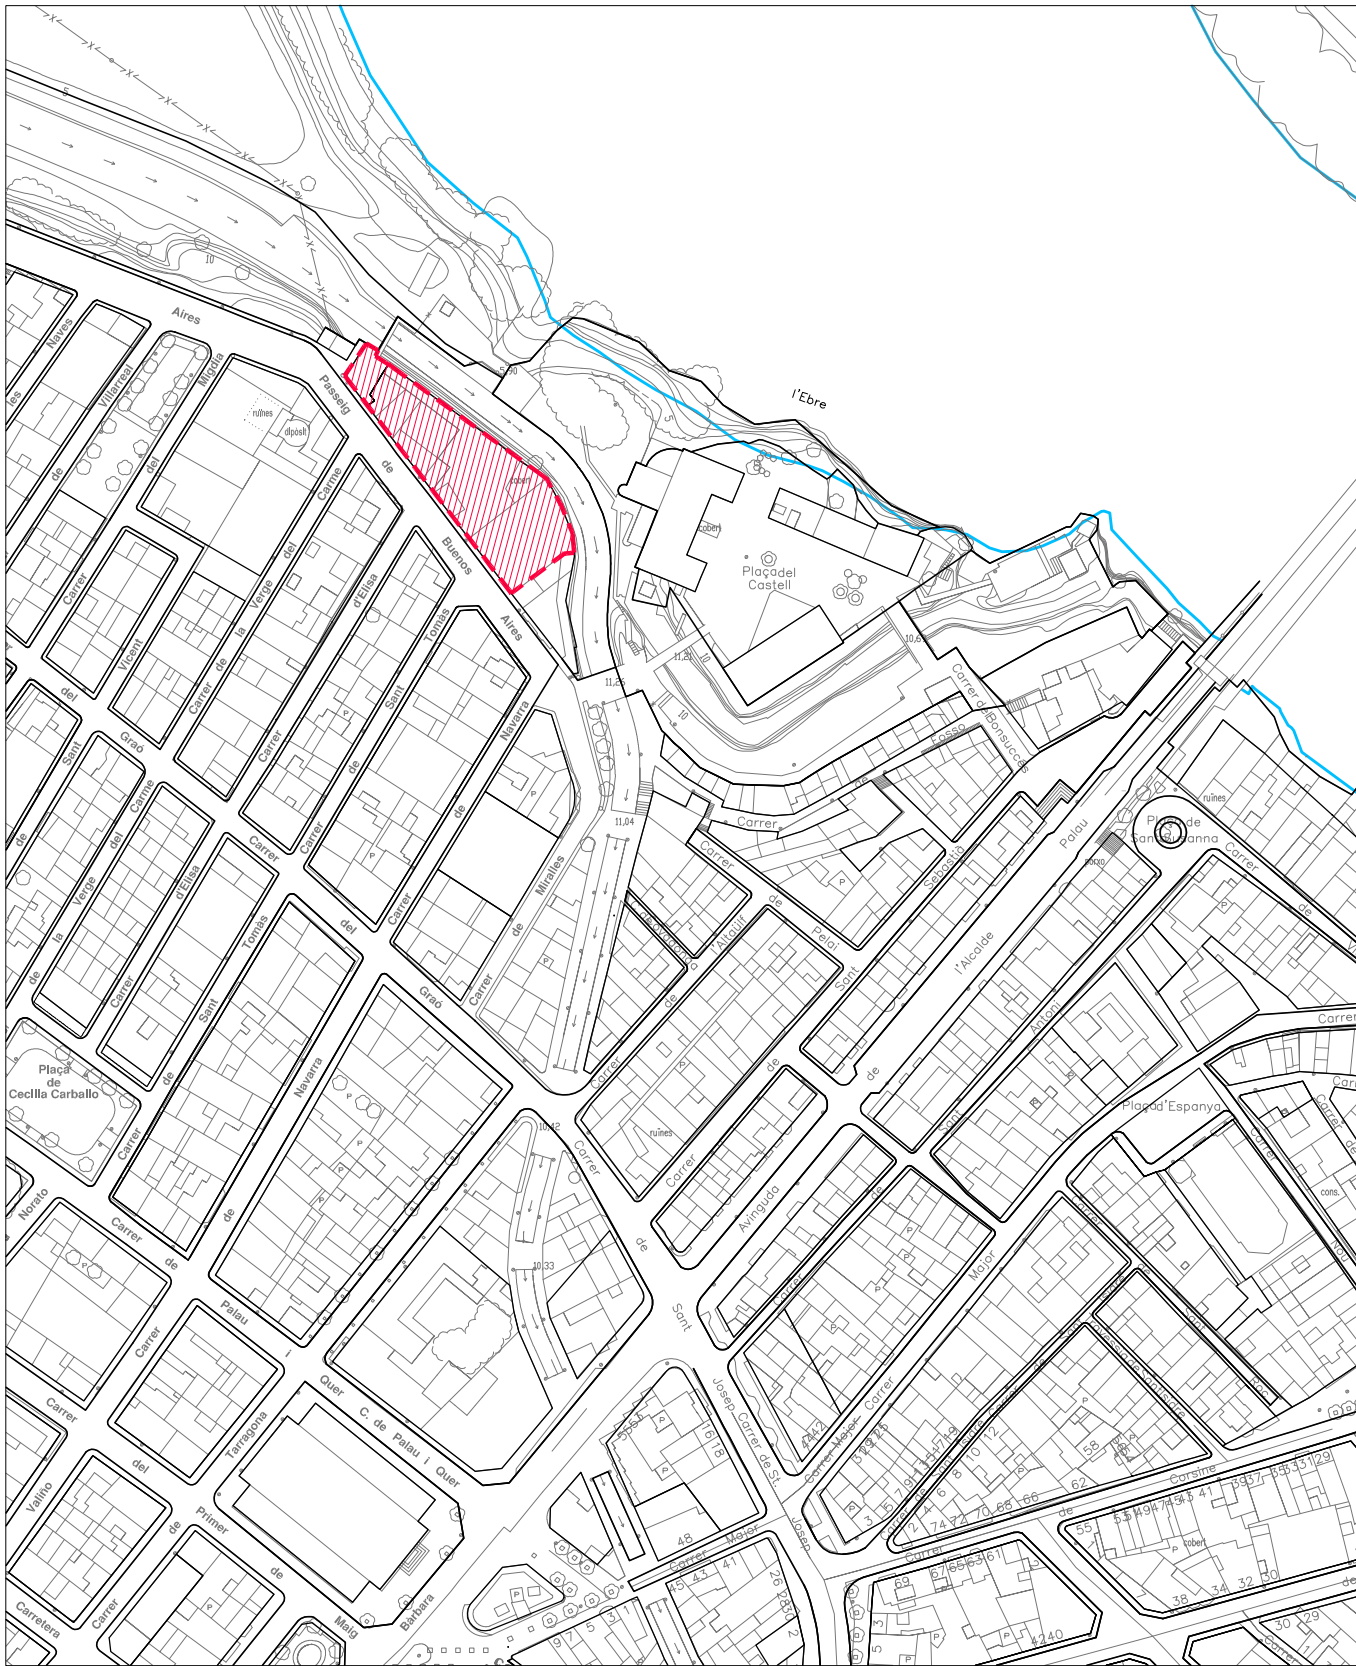



ORTOFOTO




V1



V2

REVISAT  MERCÈ LAVEGA ARQUITECTE	<b>PLÀNOL INFORMACIÓ</b> <b>EMPLAÇAMENT ÀMBIT CASTELL</b>		<b>I.02</b> Substitueix    Substituït
	Modificació puntual del POUM número 026 <b>AJUNTAMENT D'AMPOSTA</b> <small>DEPARTAMENT D'OBRES I URBANISME          PLAÇA ESPANYA 2-4 - TELÈFON 977 701 660 - urbanisme@amposta.cat</small>		
JAUME CASTELLVÍ ARQUITECTE MUNICIPAL	APROVACIÓ INICIAL	APROVACIÓ PROVISIONAL	APROVACIÓ DEFINITIVA



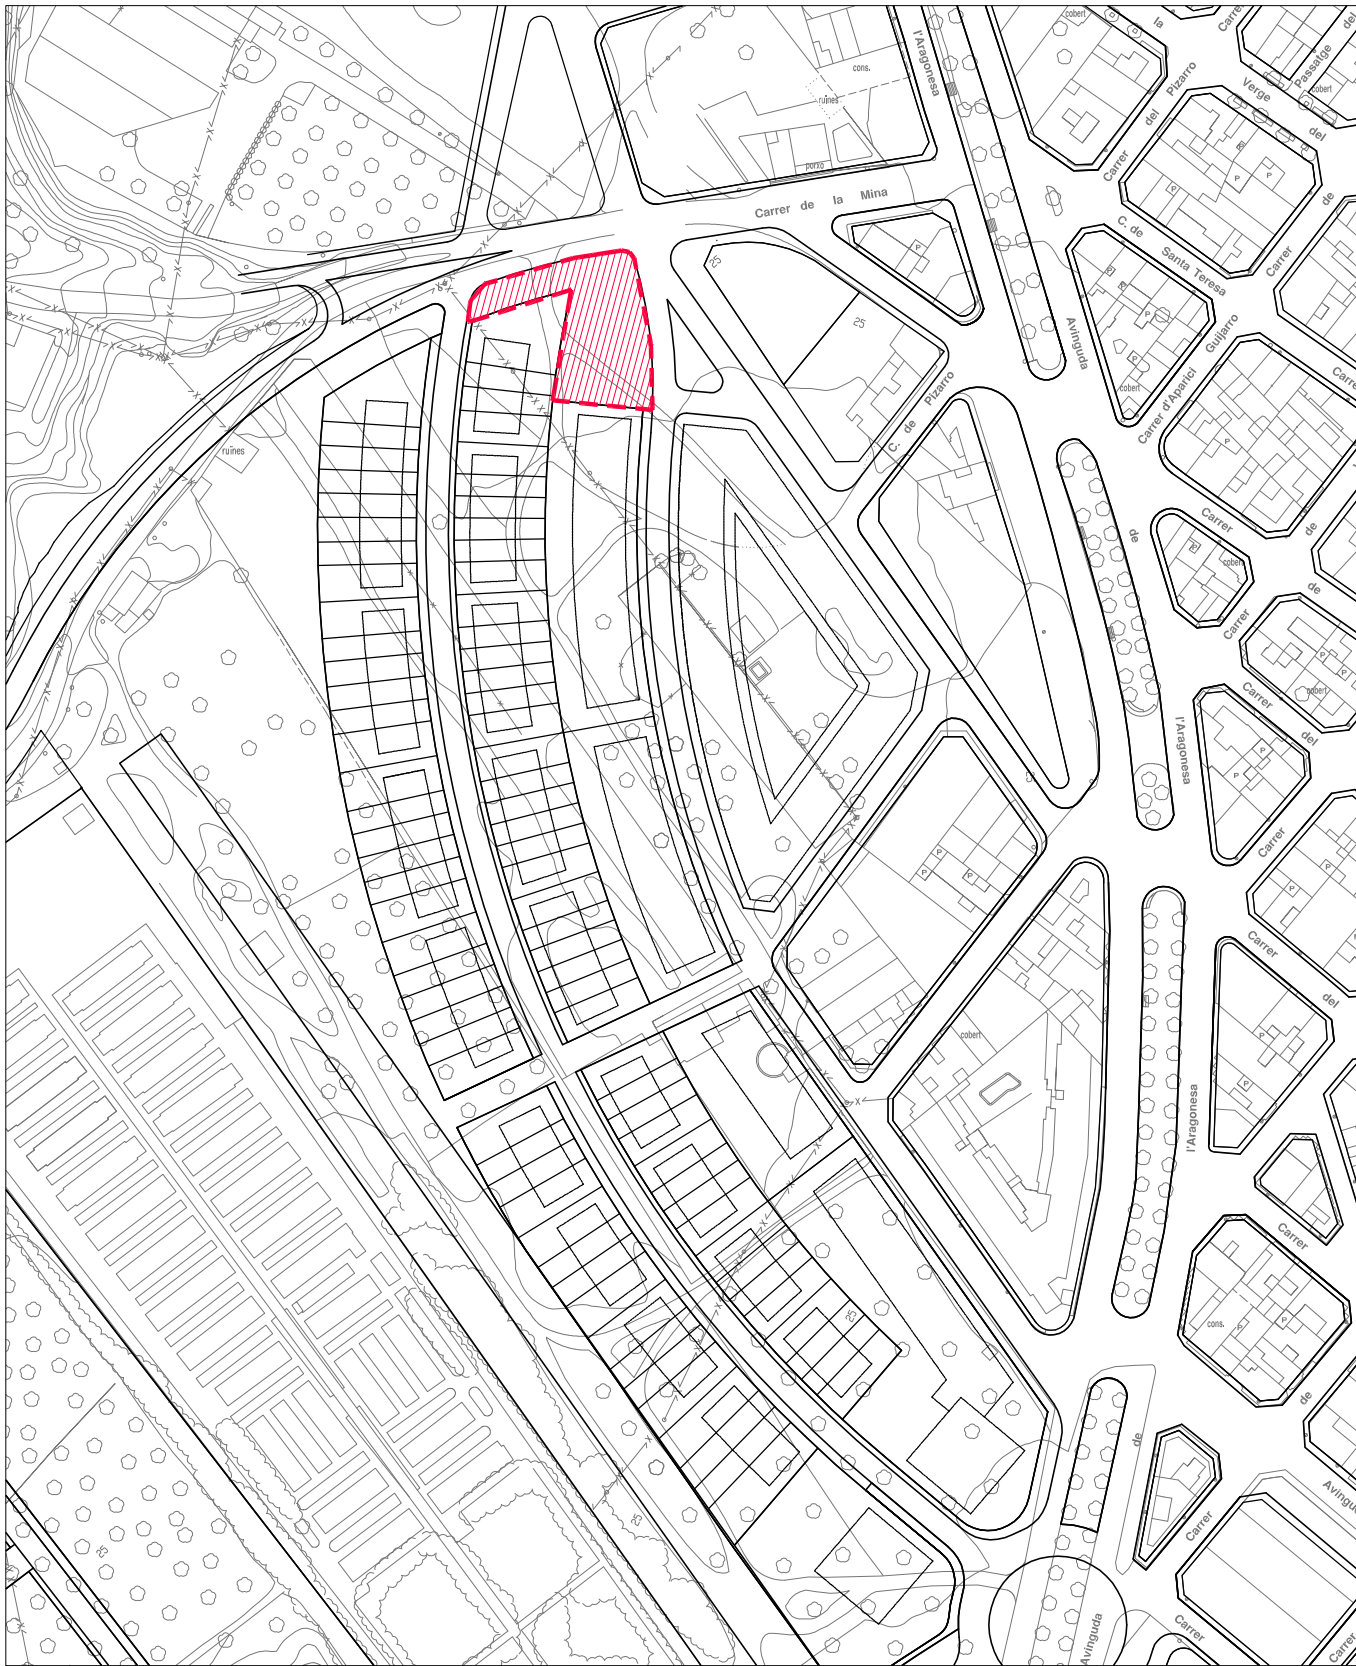

ORTOFOTO




V1



V2

	REVISAT  MERCÈ LAVEGA ARQUITECTE	<b>PLÀNOL INFORMACIÓ</b> <b>EMPLAÇAMENT ÀMBIT EIXAMPLE ARAGONESA</b>	<b>I.03</b> Substitueix    Substituit
	JAUME CASTELLVÍ ARQUITECTE MUNICIPAL	Modificació puntual del POUM número 026  <b>AJUNTAMENT D'AMPOSTA</b> <small>DEPARTAMENT D'OBRES I URBANISME          PLAÇA ESPANYA 2-4 - TELÈFON 977 701 660 - urbanisme@amposta.cat</small>	DESEMBRE 2010 <b>MOD-POUM-026</b>
APROVACIÓ INICIAL	APROVACIÓ PROVISIONAL	APROVACIÓ DEFINITIVA	



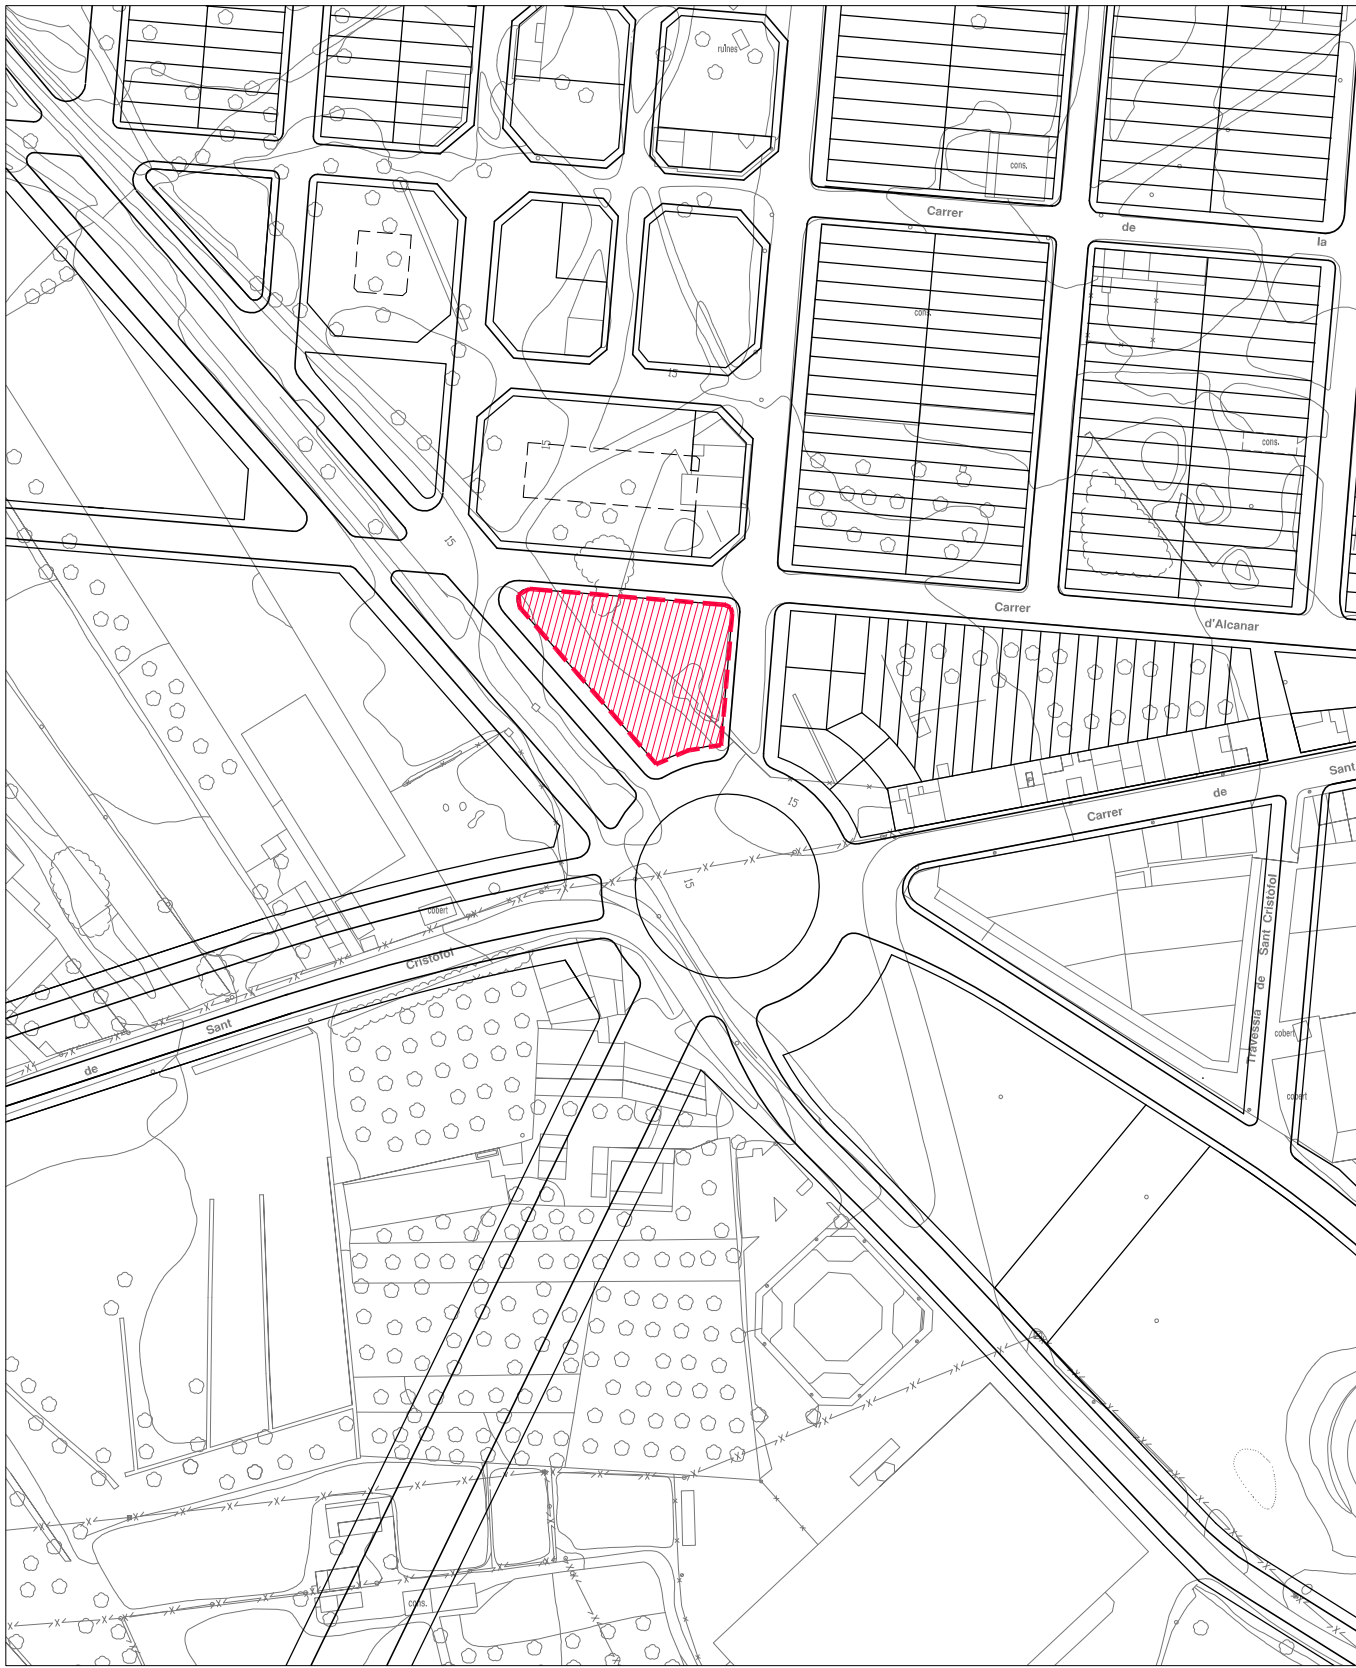


ORTOFOTO




REVISAT  MERCÉ LAVEGA ARQUITECTE	<b>PLÀNOL INFORMACIÓ</b> <b>EMPLAÇAMENT ÀMBIT VALLETES</b>		<b>I.04</b> Substitueix    Substituït
	Modificació puntual del POUM número 026 <b>AJUNTAMENT D'AMPOSTA</b> <small>DEPARTAMENT D'OBRES I URBANISME          PLAÇA ESPANYA 2-4 - TELÈFON 977 701 660 - urbanisme@amposta.cat</small>		
JAUME CASTELLVÍ ARQUITECTE MUNICIPAL	APROVACIÓ INICIAL	APROVACIÓ PROVISIONAL	APROVACIÓ DEFINITIVA



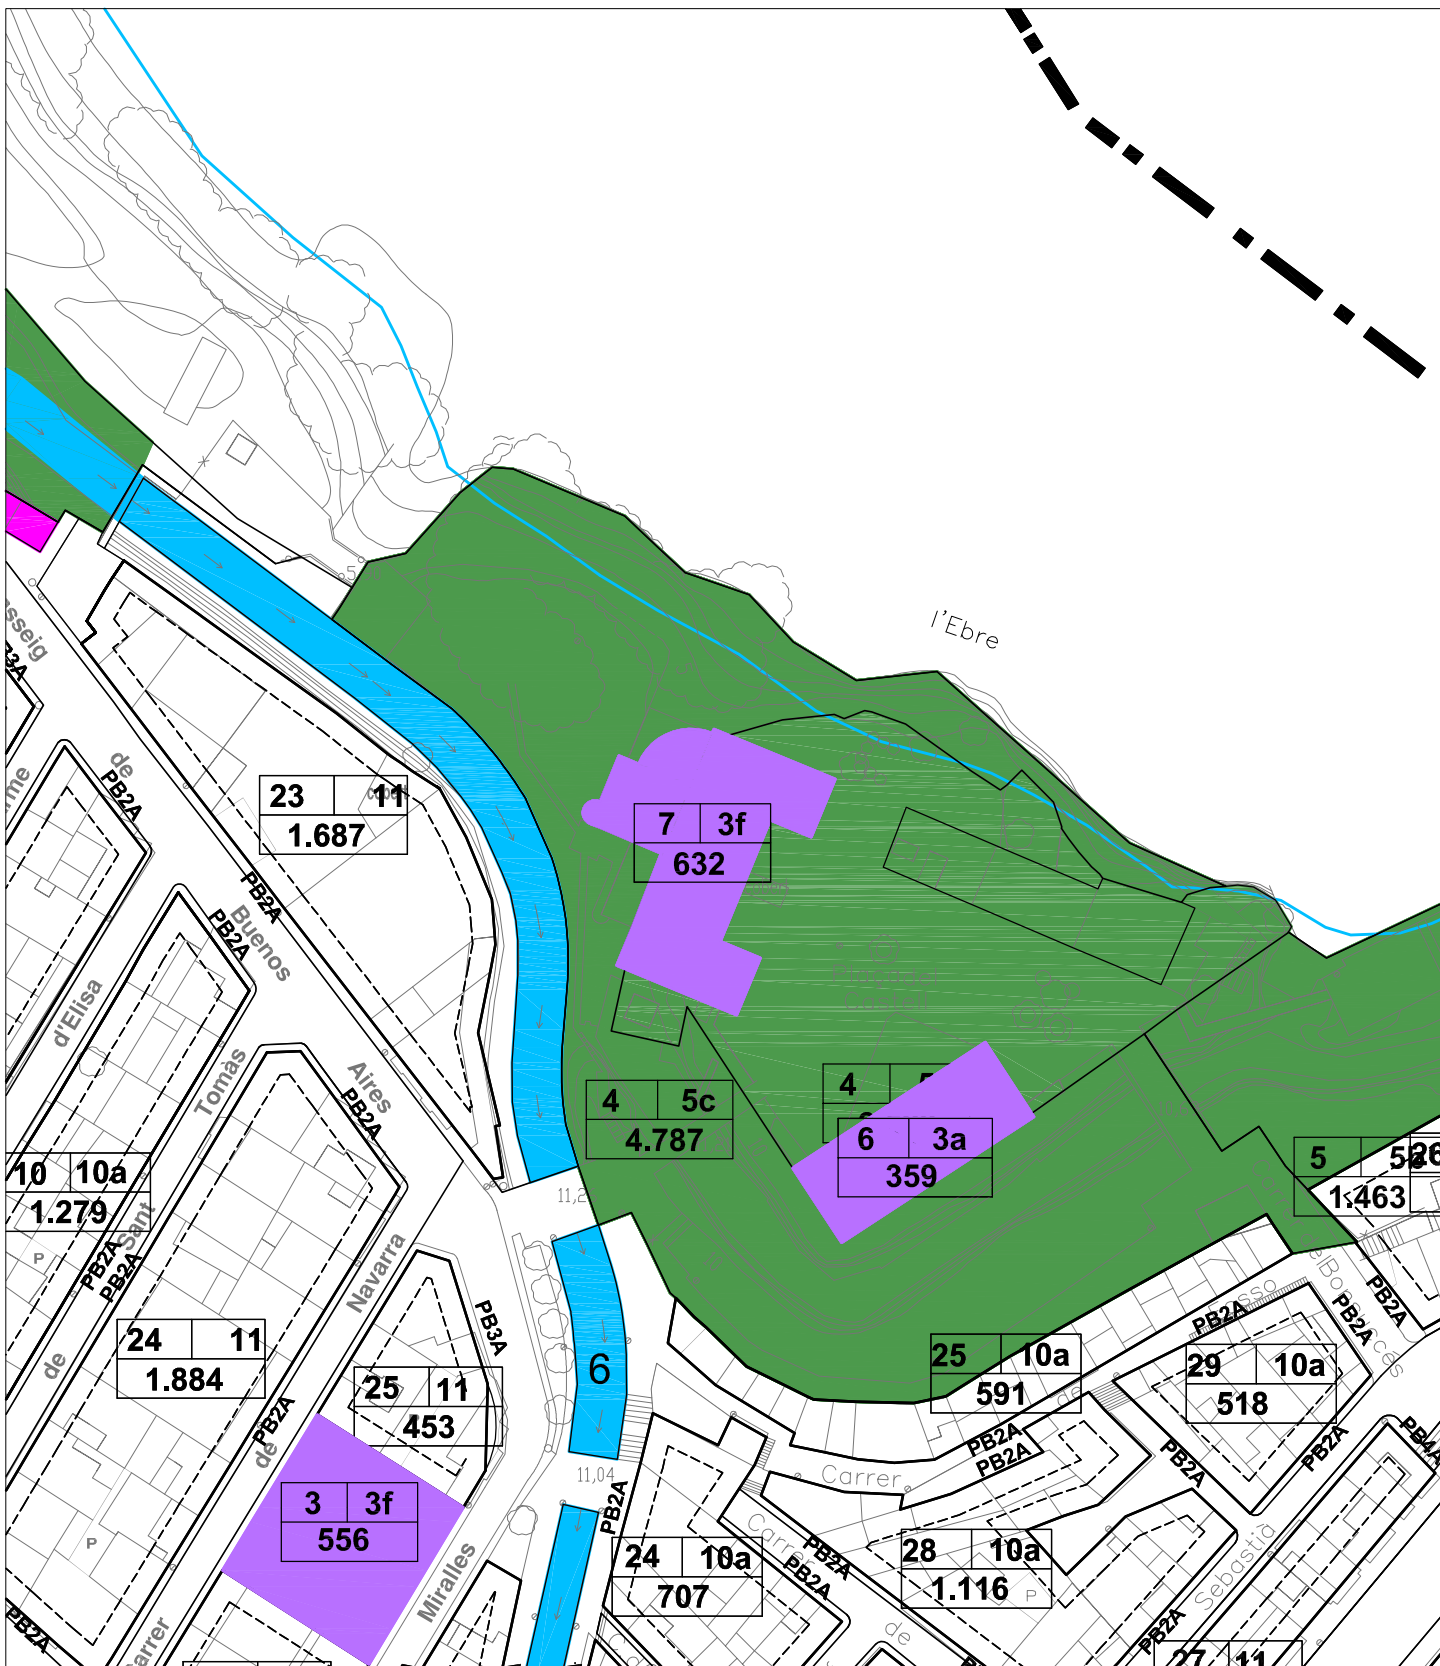


TR POUM

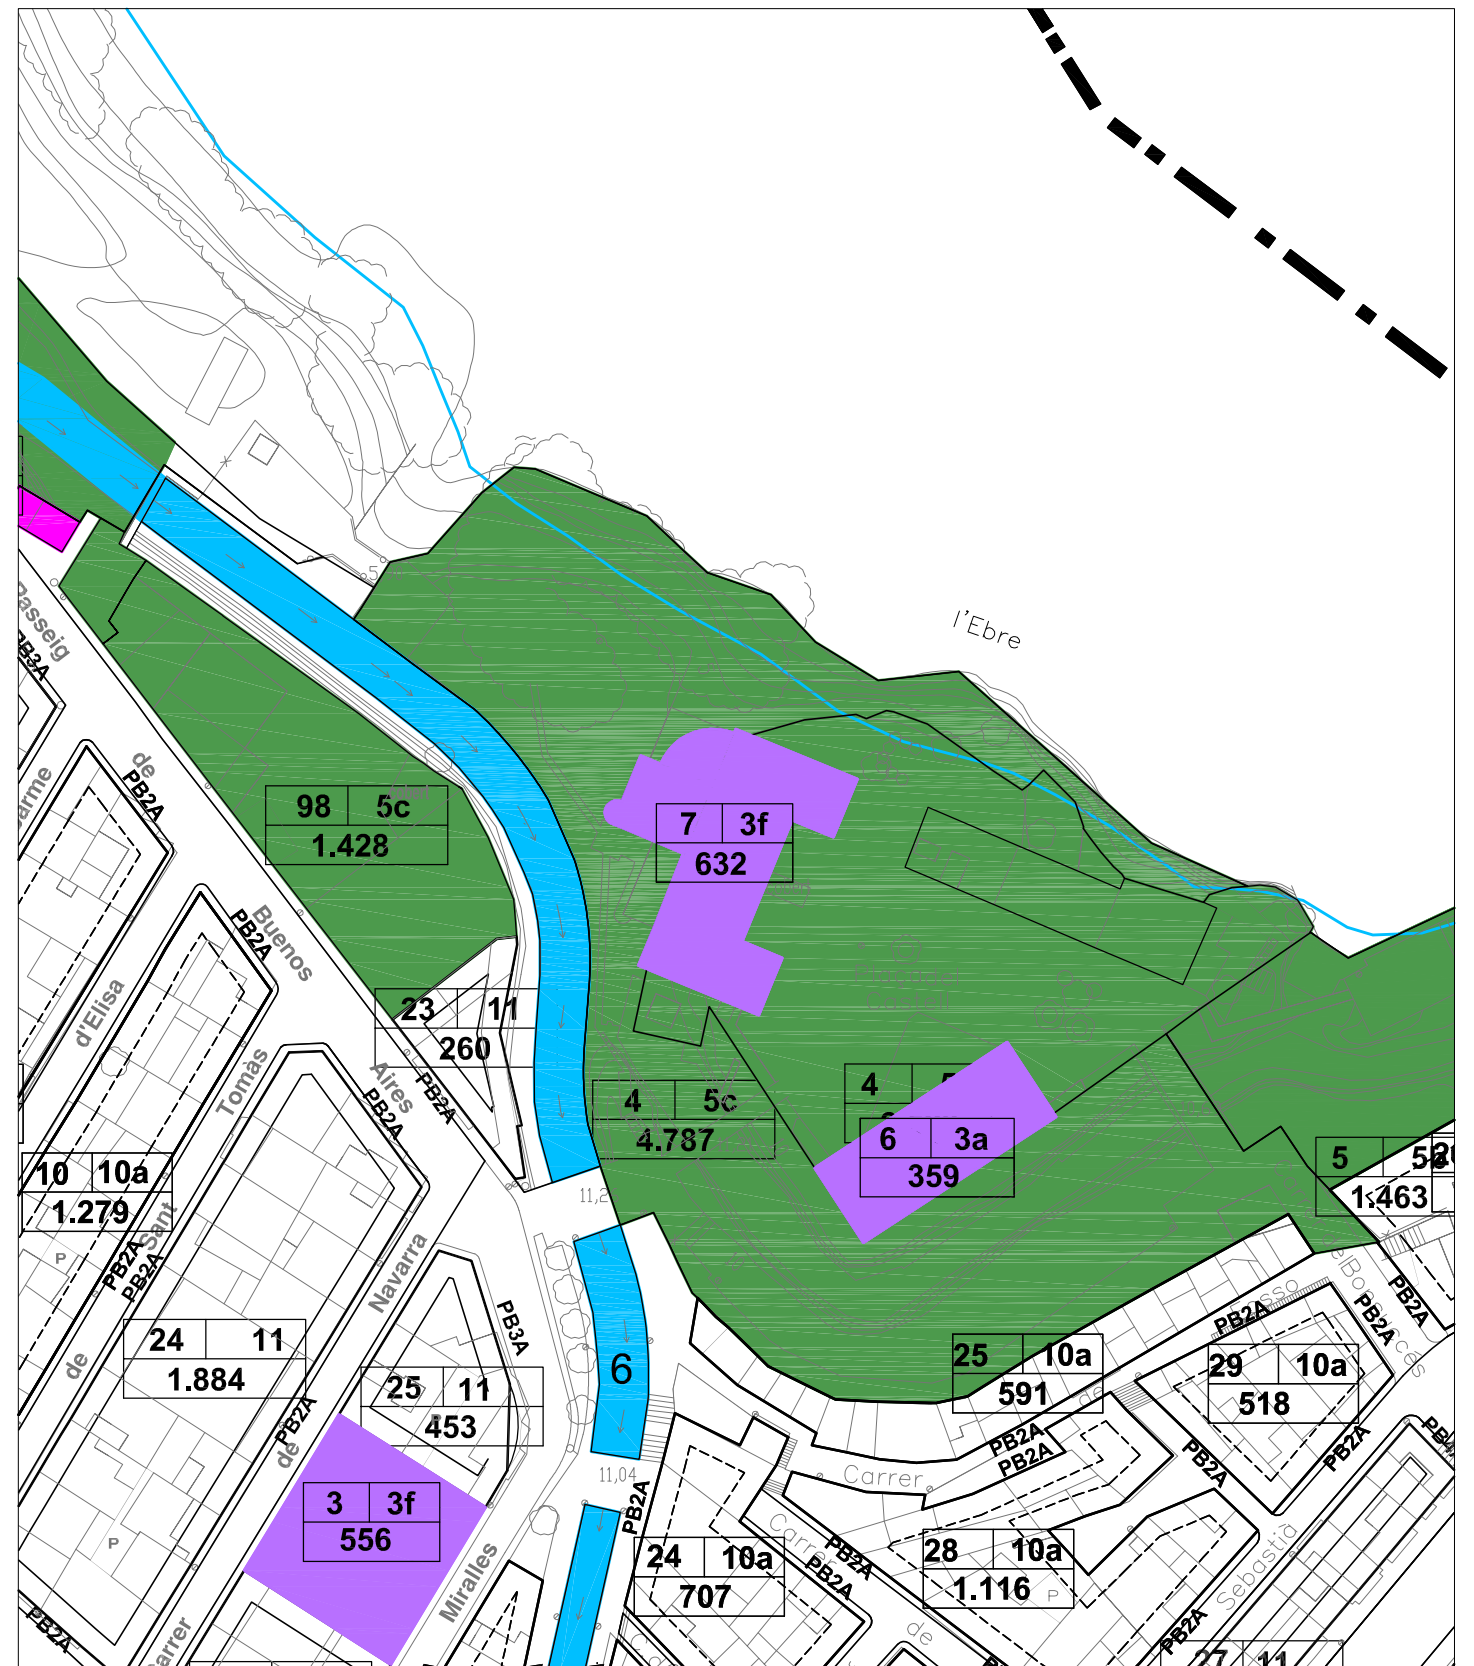


PROPOSTA MOD-026

REVISAT  MERCÈ LAVEGA ARQUITECTE	PROPOSTA MODIFICACIÓ ÀMBIT CASTELL	1:1.000	<h1>P.01</h1>
	Modificació puntual del POUM número 026		
JAUME CASTELLVÍ ARQUITECTE MUNICIPAL	AJUNTAMENT D'AMPOSTA <small>DEPARTAMENT D'OBRES I URBANISME          PLAÇA ESPANYA 2-4 - TELÈFON 977 701 660 - urbanisme@amposta.cat</small>		DESEMBRE 2010 MOD-POUM-026
	APROVACIÓ INICIAL	APROVACIÓ PROVISIONAL	APROVACIÓ DEFINITIVA



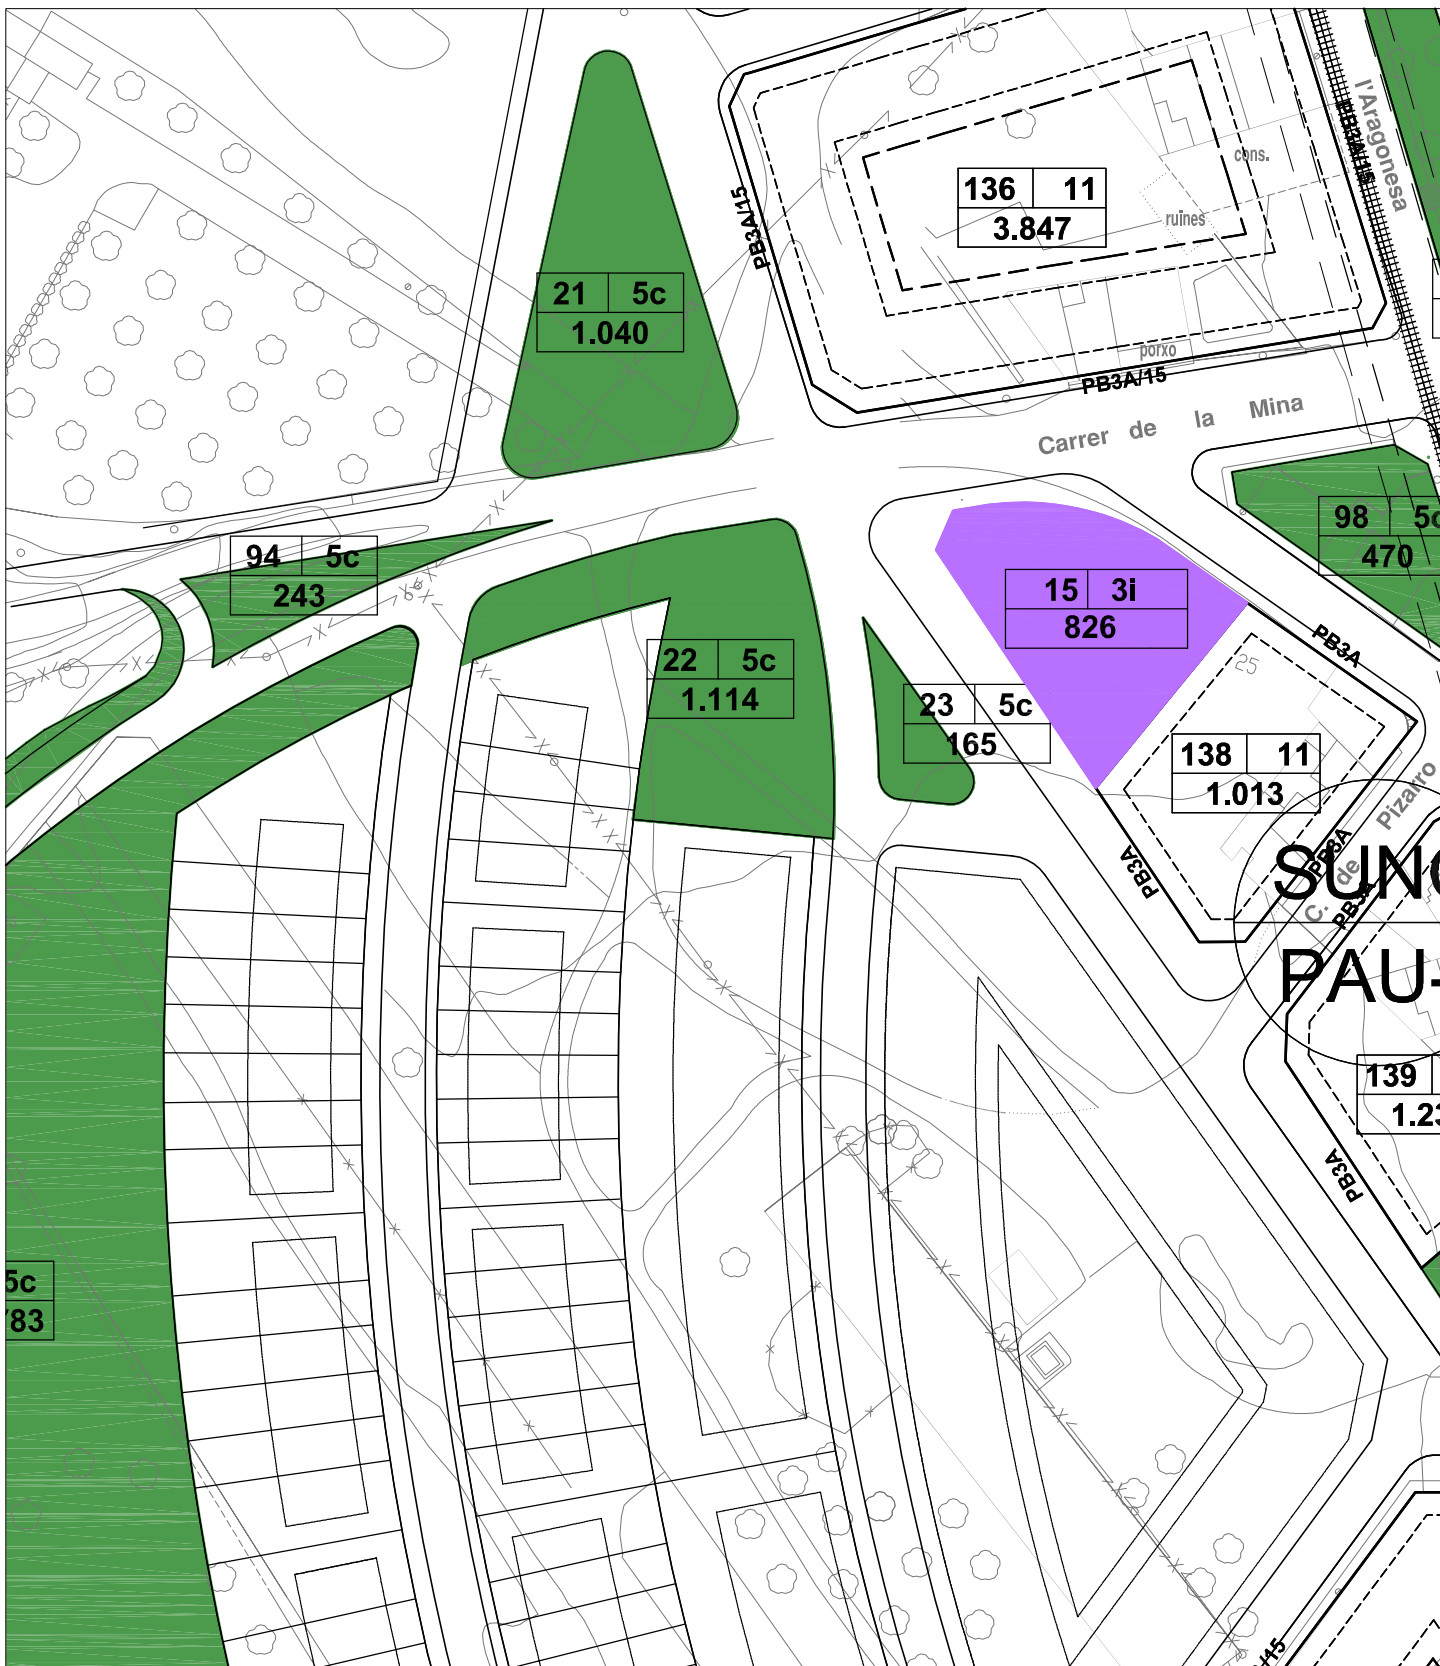


TR POUM

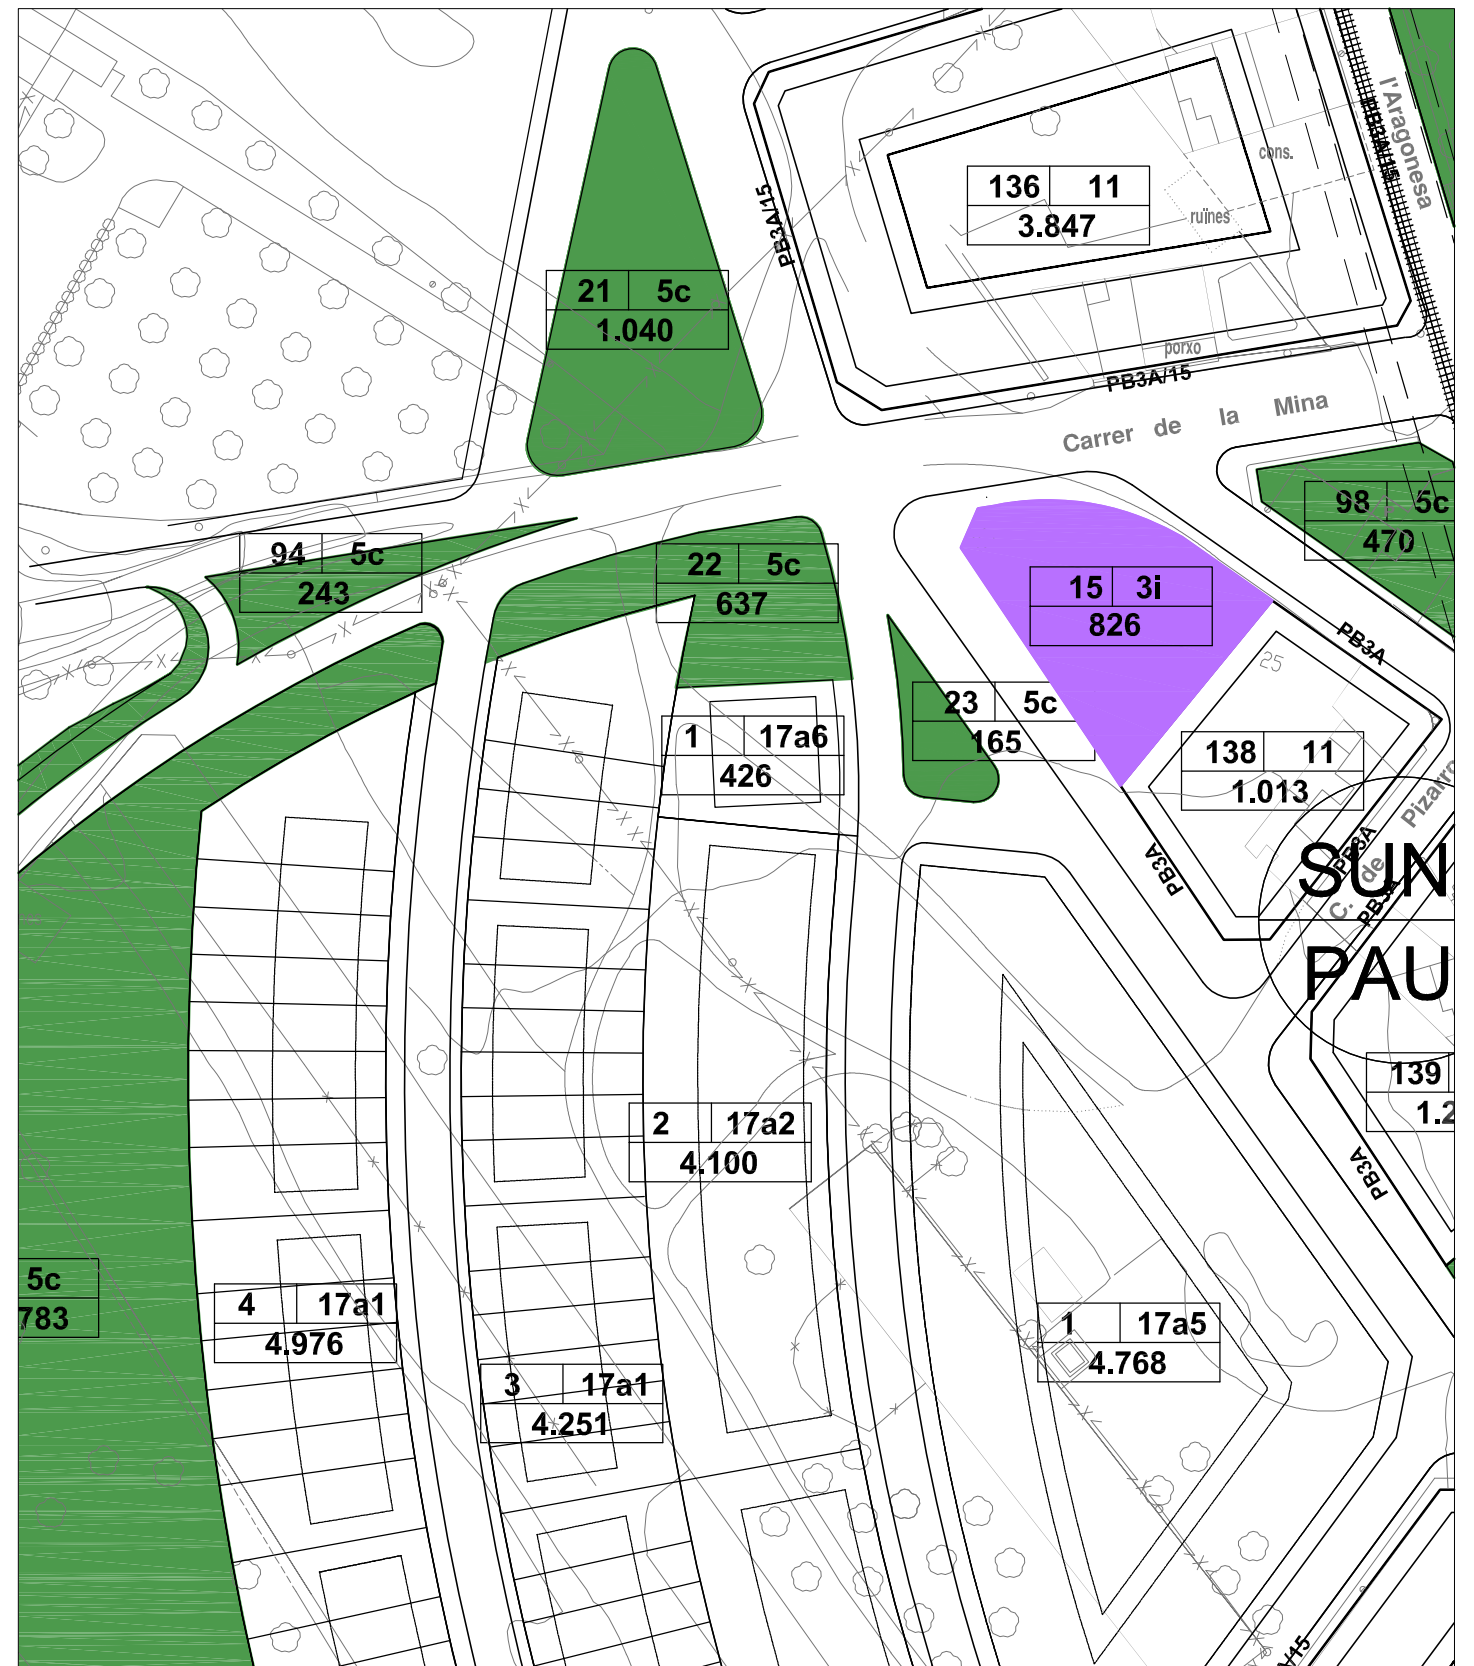

PROPOSTA MOD-026

REVISAT  MERCÉ LAVEGA ARQUITECTE	PROPOSTA MODIFICACIÓ 1:1.000 ÀMBIT EIXAMPLE AVINGUDA ARAGONESA	<b>P.02</b> Substitueix    Substituït
	Modificació puntual del POUM número 026 <b>AJUNTAMENT D'AMPOSTA</b> <small>DEPARTAMENT D'OBRES I URBANISME          PLAÇA ESPANYA 2-4 - TELÈFON 977 701 660 - urbanisme@amposta.cat</small>	
JAUME CASTELLVÍ ARQUITECTE MUNICIPAL	APROVACIÓ INICIAL	APROVACIÓ PROVISIONAL
APROVACIÓ DEFINITIVA		



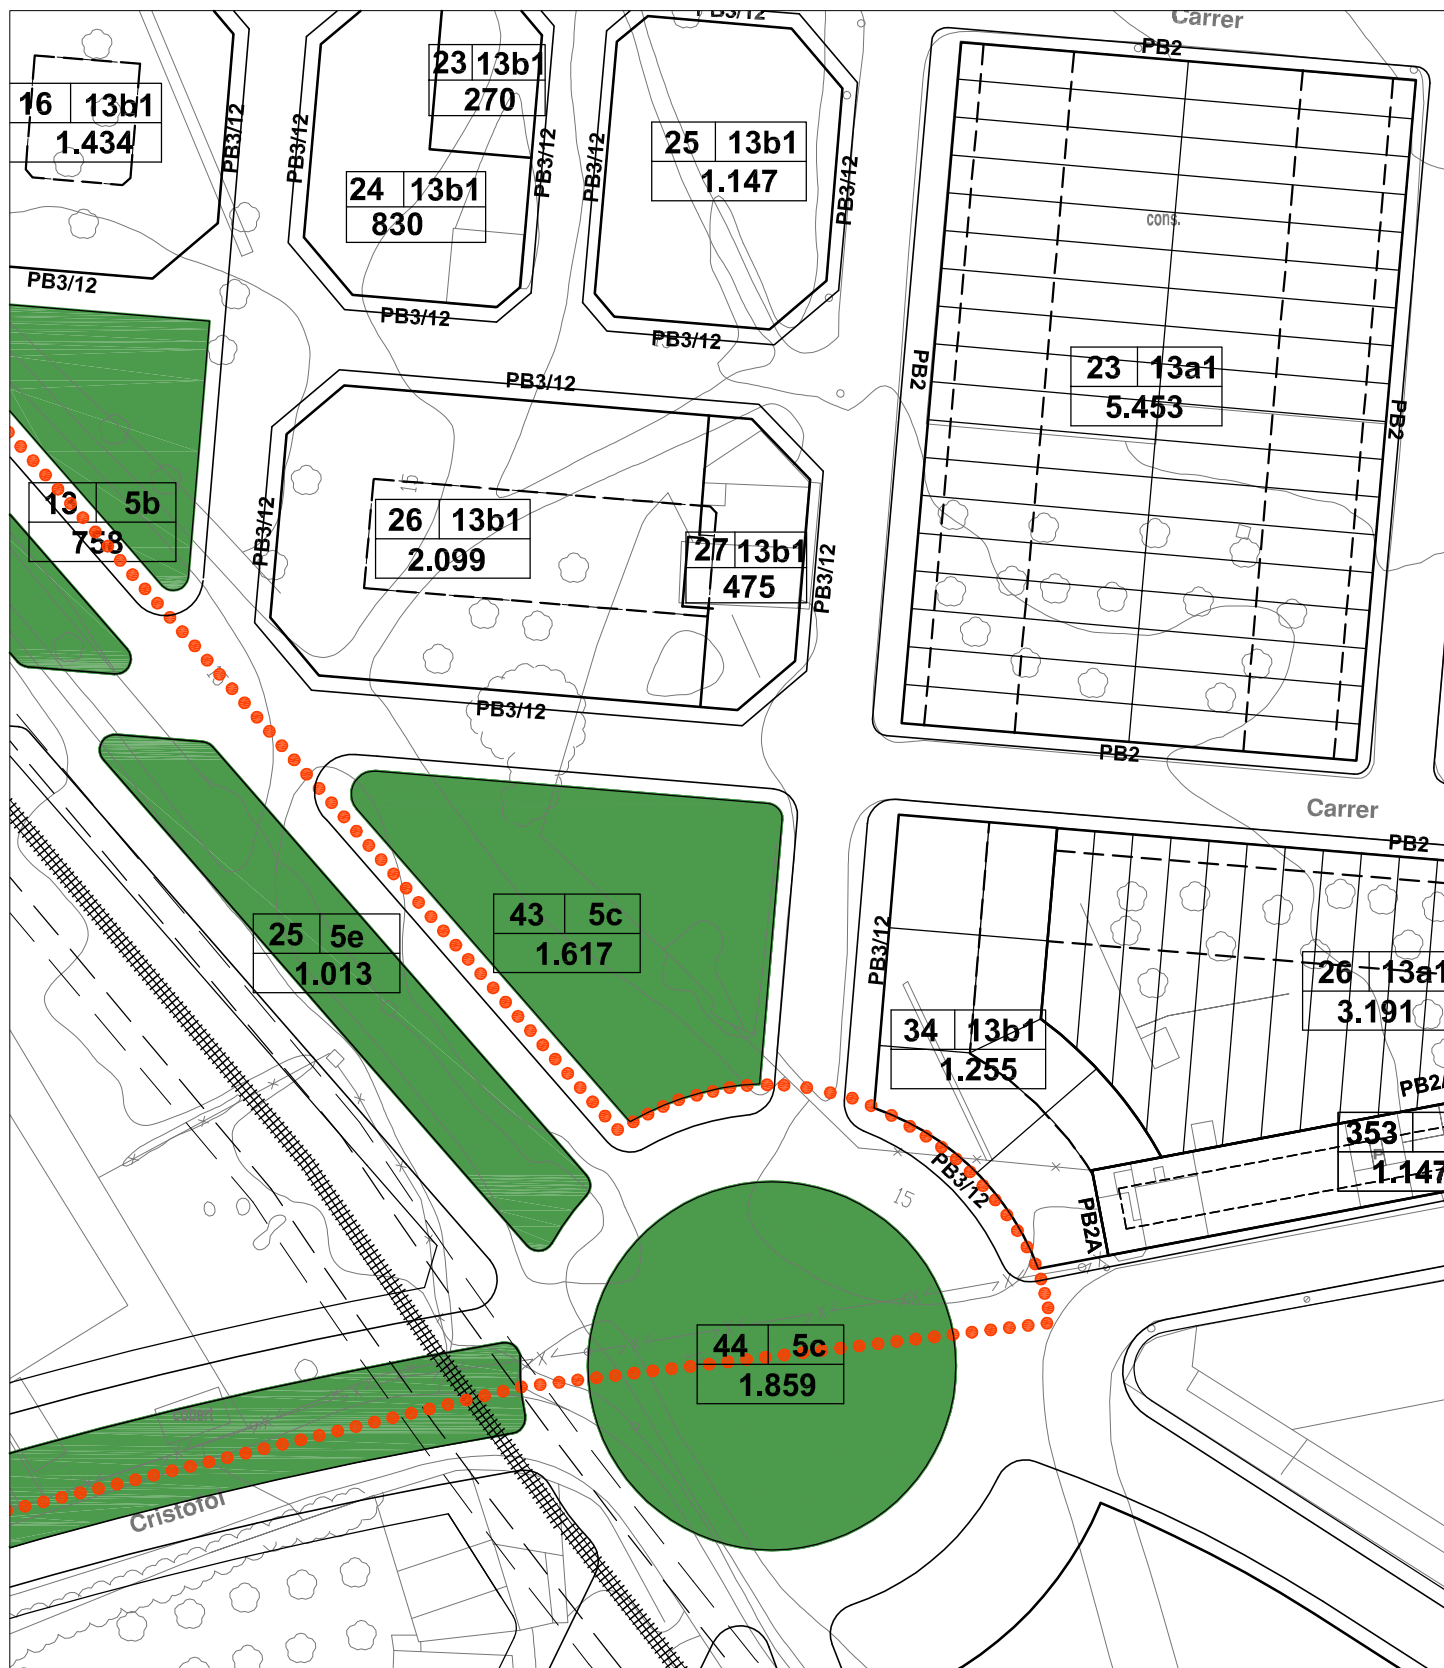


TR POUM




PROPOSTA MOD-026


REVISAT  MERCÉ LAVEGA ARQUITECTE	<b>PROPOSTA MODIFICACIÓ</b>	1:1.000	<h1>P.03</h1>
	<b>ÀMBIT VALLETES</b>	Substitueix    Substituït	
JAUME CASTELLVÍ ARQUITECTE MUNICIPAL	Modificació puntual del POUM número 026		
	<b>AJUNTAMENT D'AMPOSTA</b> <small>DEPARTAMENT D'OBRES I URBANISME          PLAÇA ESPANYA 2-4 - TELÈFON 977 701 660 - urbanisme@amposta.cat</small>		
APROVACIÓ INICIAL	APROVACIÓ PROVISIONAL	APROVACIÓ DEFINITIVA	

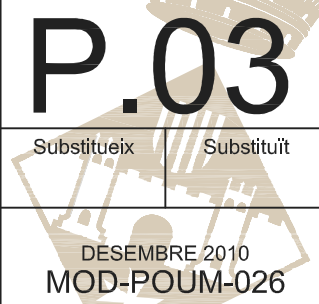



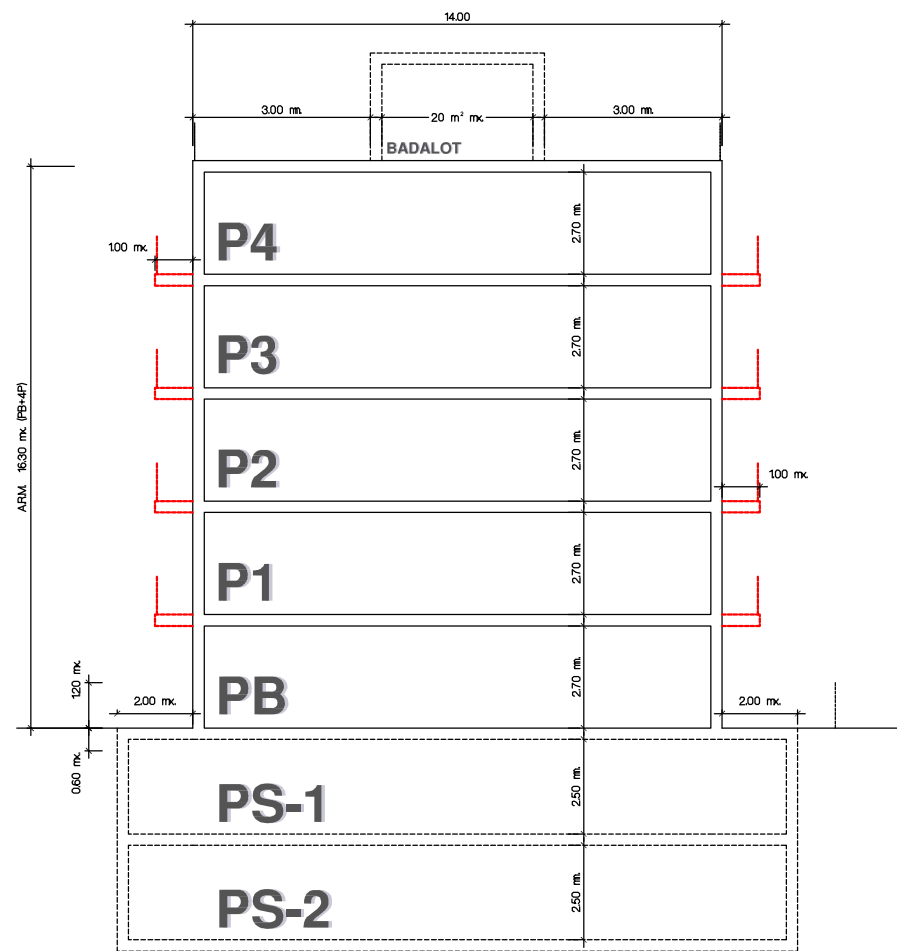



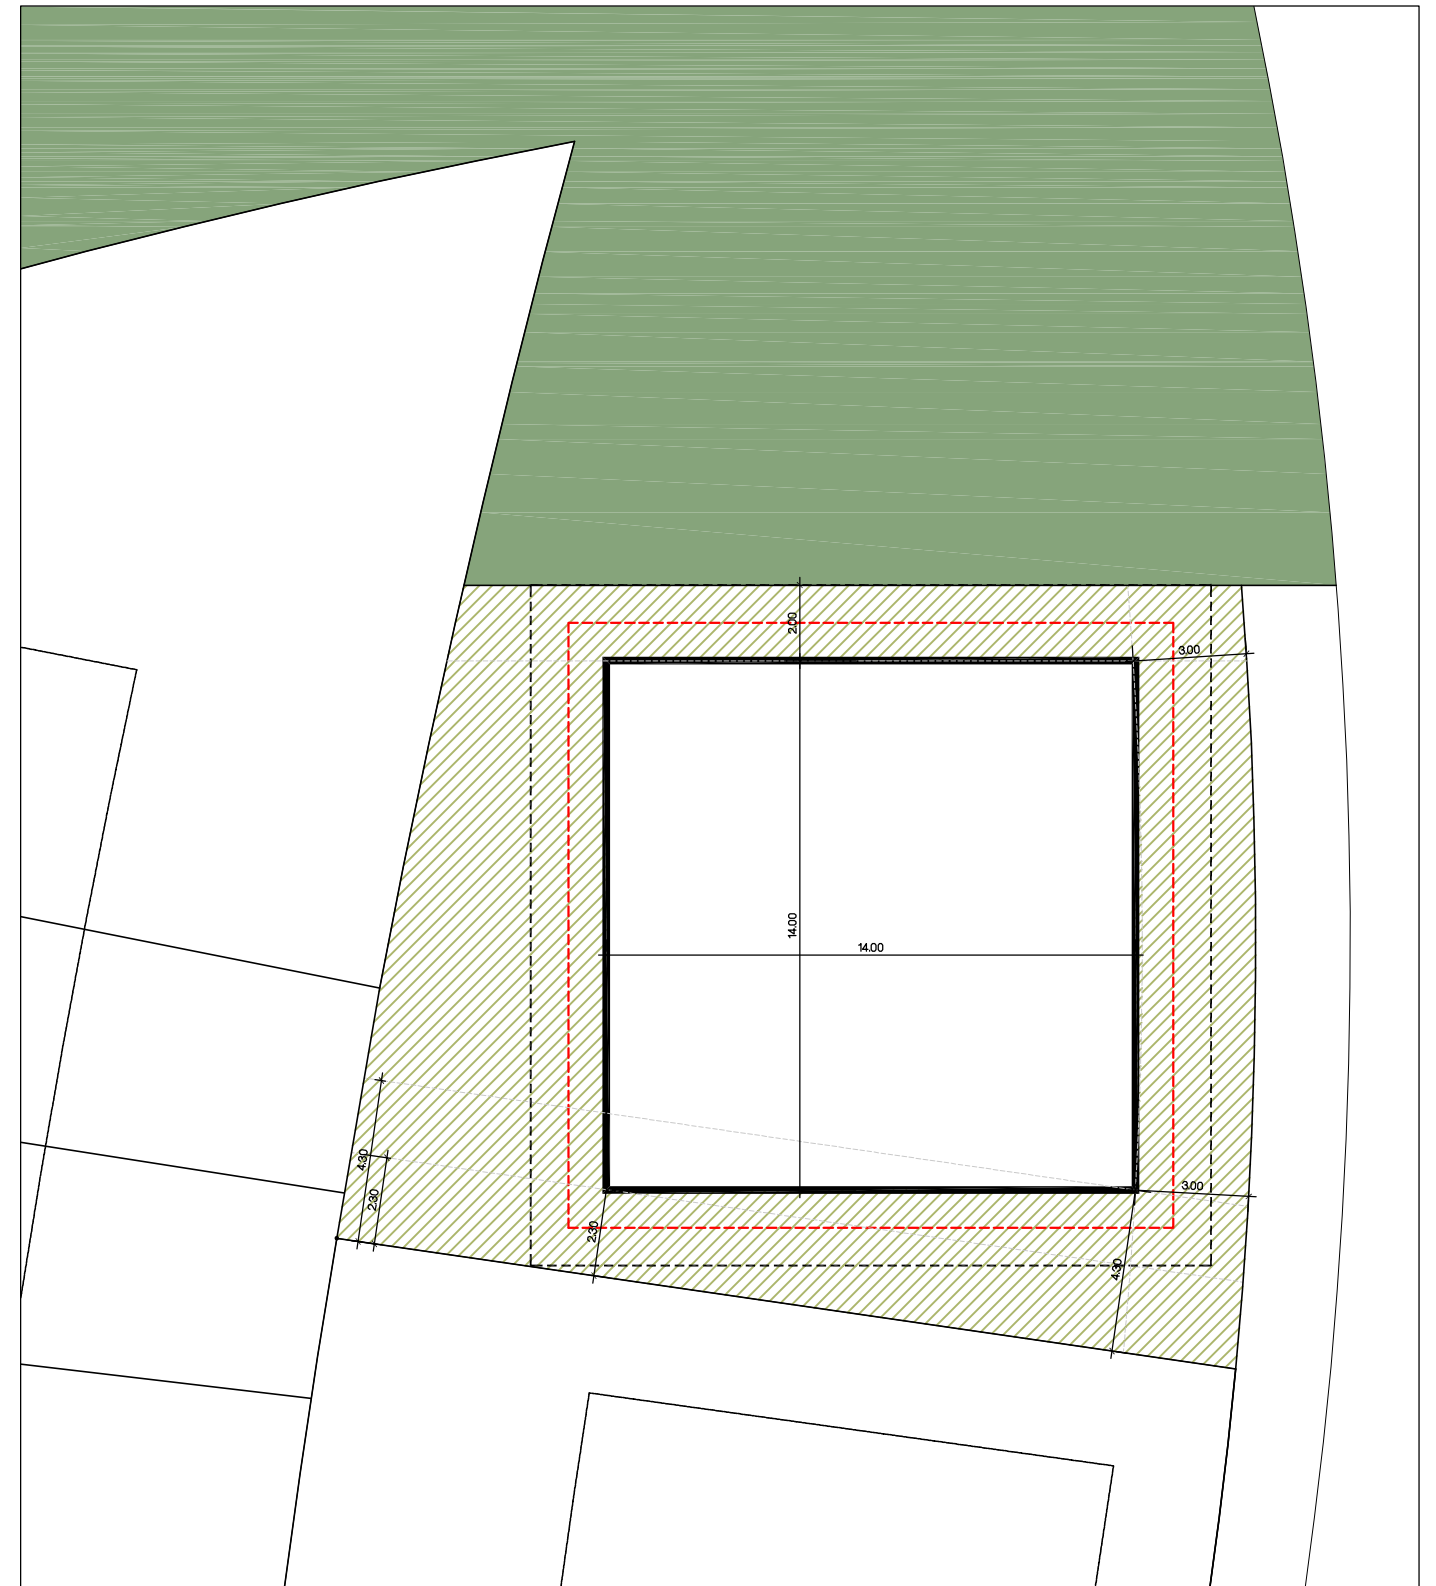


ESQUEMA REGULADOR



PLANTA PARCEL·LA

-  CLAU 5C, VERDS URBANS
-  VERD PRIVAT
-  GALB PLANTA
-  GALB PLANTA SOTERRANI
-  LIMIT VOL

REVISAT

MERCÈ LAVEGA  
ARQUITECTE

PLÀNOL DETALL

1:200

**D.01**

Substitueix Substituit

Modificació puntual del POUM número 026

**AJUNTAMENT D'AMPOSTA**

DEPARTAMENT D'OBRES I URBANISME  
PLAÇA ESPANYA 2-4 - TELÈFON 977 701 660 - urbanisme@amposta.cat

DESEMBRE 2010  
MOD-POUM-026

APROVACIÓ INICIAL

APROVACIÓ PROVISIONAL

APROVACIÓ DEFINITIVA