


6 Plànols



- 1 Situació i emplaçament
- 2 Conca visual
- 3 Estat actual
- 4 Treballs previstos
- 5 Entorn paisatgístic
- 6 Vulnerabilitat visual

Aprovat definitivament per la Comissió
 Territorial d'Urbanisme de les Terres de
 l'Ebre en sessió **6 NOV 2008**
 tenint en compte les prescripcions
 esmentades a l'acord, que han estat
 incorporades d'ofici.

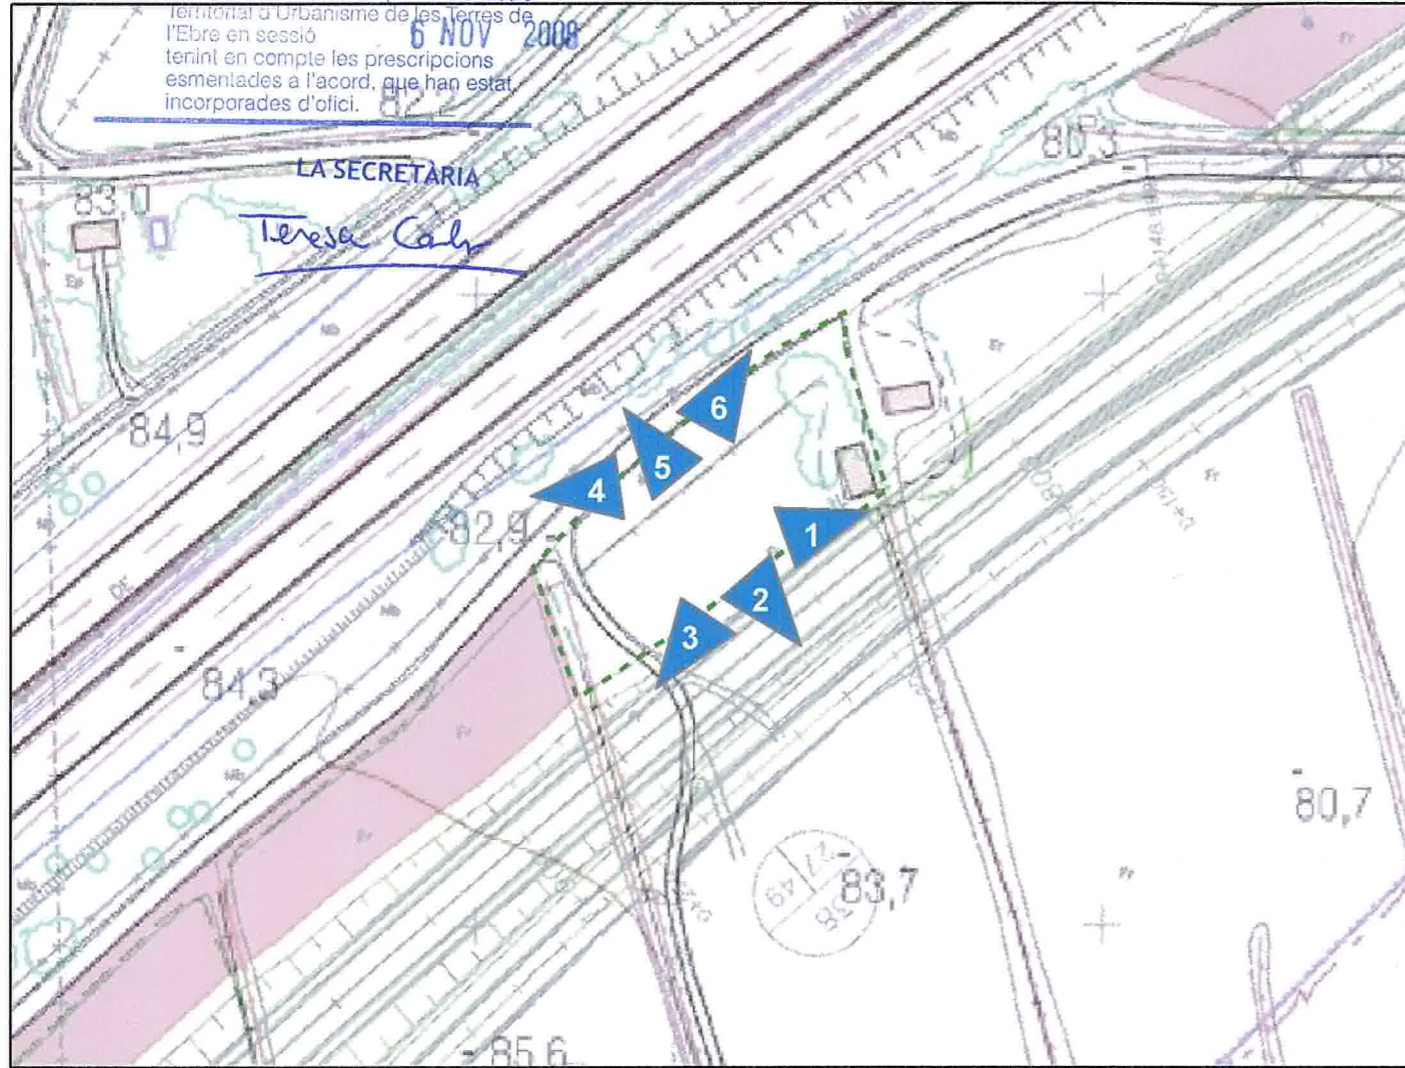

Diligència. Per fer constar que el present document ha estat aprovat inicialment en sessió de data 13/06/2008. Dono fe.
 Amposta, a 16/10/2008
 LA SECRETÀRIA.

Diligència. Per fer donstar que el presen document ha estat aprovat provisionalmen en sessió de data 10/10/2008. Dono fe.
 Amposta, a 16/10/2008
 LA SECRETÀRIA.

 Àmbit d'actuació
 Visibilitat des de l'emplaçament

ESTUDI D'IMPACTE I INTEGRACIÓ PAISATGÍSTICA. BARRACA DE L'AMETLLÉ

Promotor: Ajuntament d'Amposta

Títol: 5. Entorn paisatgístic

Data: desembre 2007 Escala: 1:1.200

EMA
 Jordi Valero Pujol
 Enginyer Tècnic Forestal
 Col·legiat núm. 52

90001228601 E

















Diligència. Per fer constar que el present document ha estat aprovat inicialment en sessió de data 13/06/2008. Dono fe.

Amposta, a 16/10/2008
LA SECRETÀRIA.

Diligència. Per fer constar que el present document ha estat aprovat provisionalment en sessió de data 10/10/2008. Dono fe.

Amposta, a 16/10/2008
LA SECRETÀRIA.

Treballs

-  Instal·lació de taula amb banc
-  Instal·lació mòdul estacionament bici
-  Poda olivera
-  Senyal A5.3
-  Senyal H1.14
-  Accés desmuntable tanca fusta D100
-  Enderroc mur de bloc de formigó
-  Porta tanca perfil metàl·lic L35
-  Tanca de fusta model M1
-  Tanca de fusta model M2
-  Tanca de fusta model M3
-  Tanca de fusta poste D100
-  Tanca estructura metàl·lica perfil T70
-  Arranjaments barraca Ametllé
-  Construcció marge
-  Reconstrucció marge

Generalitat de Catalunya
Departament de Política Territorial
i Obres Públiques
Direcció General d'Urbanisme
Comissió Territorial d'Urbanisme
de les Terres de l'Ebre

Aprovat definitivament per la Comissió
Territorial d'Urbanisme de les Terres de
l'Ebre en sessió **6 NOV 2008**
tenint en compte les prescripcions
esmentades a l'acord, que han estat
incorporades d'ofici.

LA SECRETÀRIA

Teresa Cabré

ESTUDI D'IMPACTE I INTEGRACIÓ PAISATGÍSTICA. BARRACA DE L'AMETLLÉ

Promotor: Ajuntament d'Amposta

Títol: 4. Treballs previstos

Data: desembre 2007 Escala: 1:250

E
Jordi Valero Rujol
Enginyer Tècnic Forestal
Col·legiat núm. 92


2008/22860 IF

Diligència. Per fer constar que el present document ha estat aprovat inicialment en sessió de data 13/06/2008. Dono fe.

Ampostà, a 16/10/2008
LA SECRETÀRIA.

Diligència. Per fer constar que el present document ha estat aprovat provisionalment en sessió de data 10/10/2008. Dono fe.

Ampostà, a 16/10/2008
LA SECRETÀRIA.

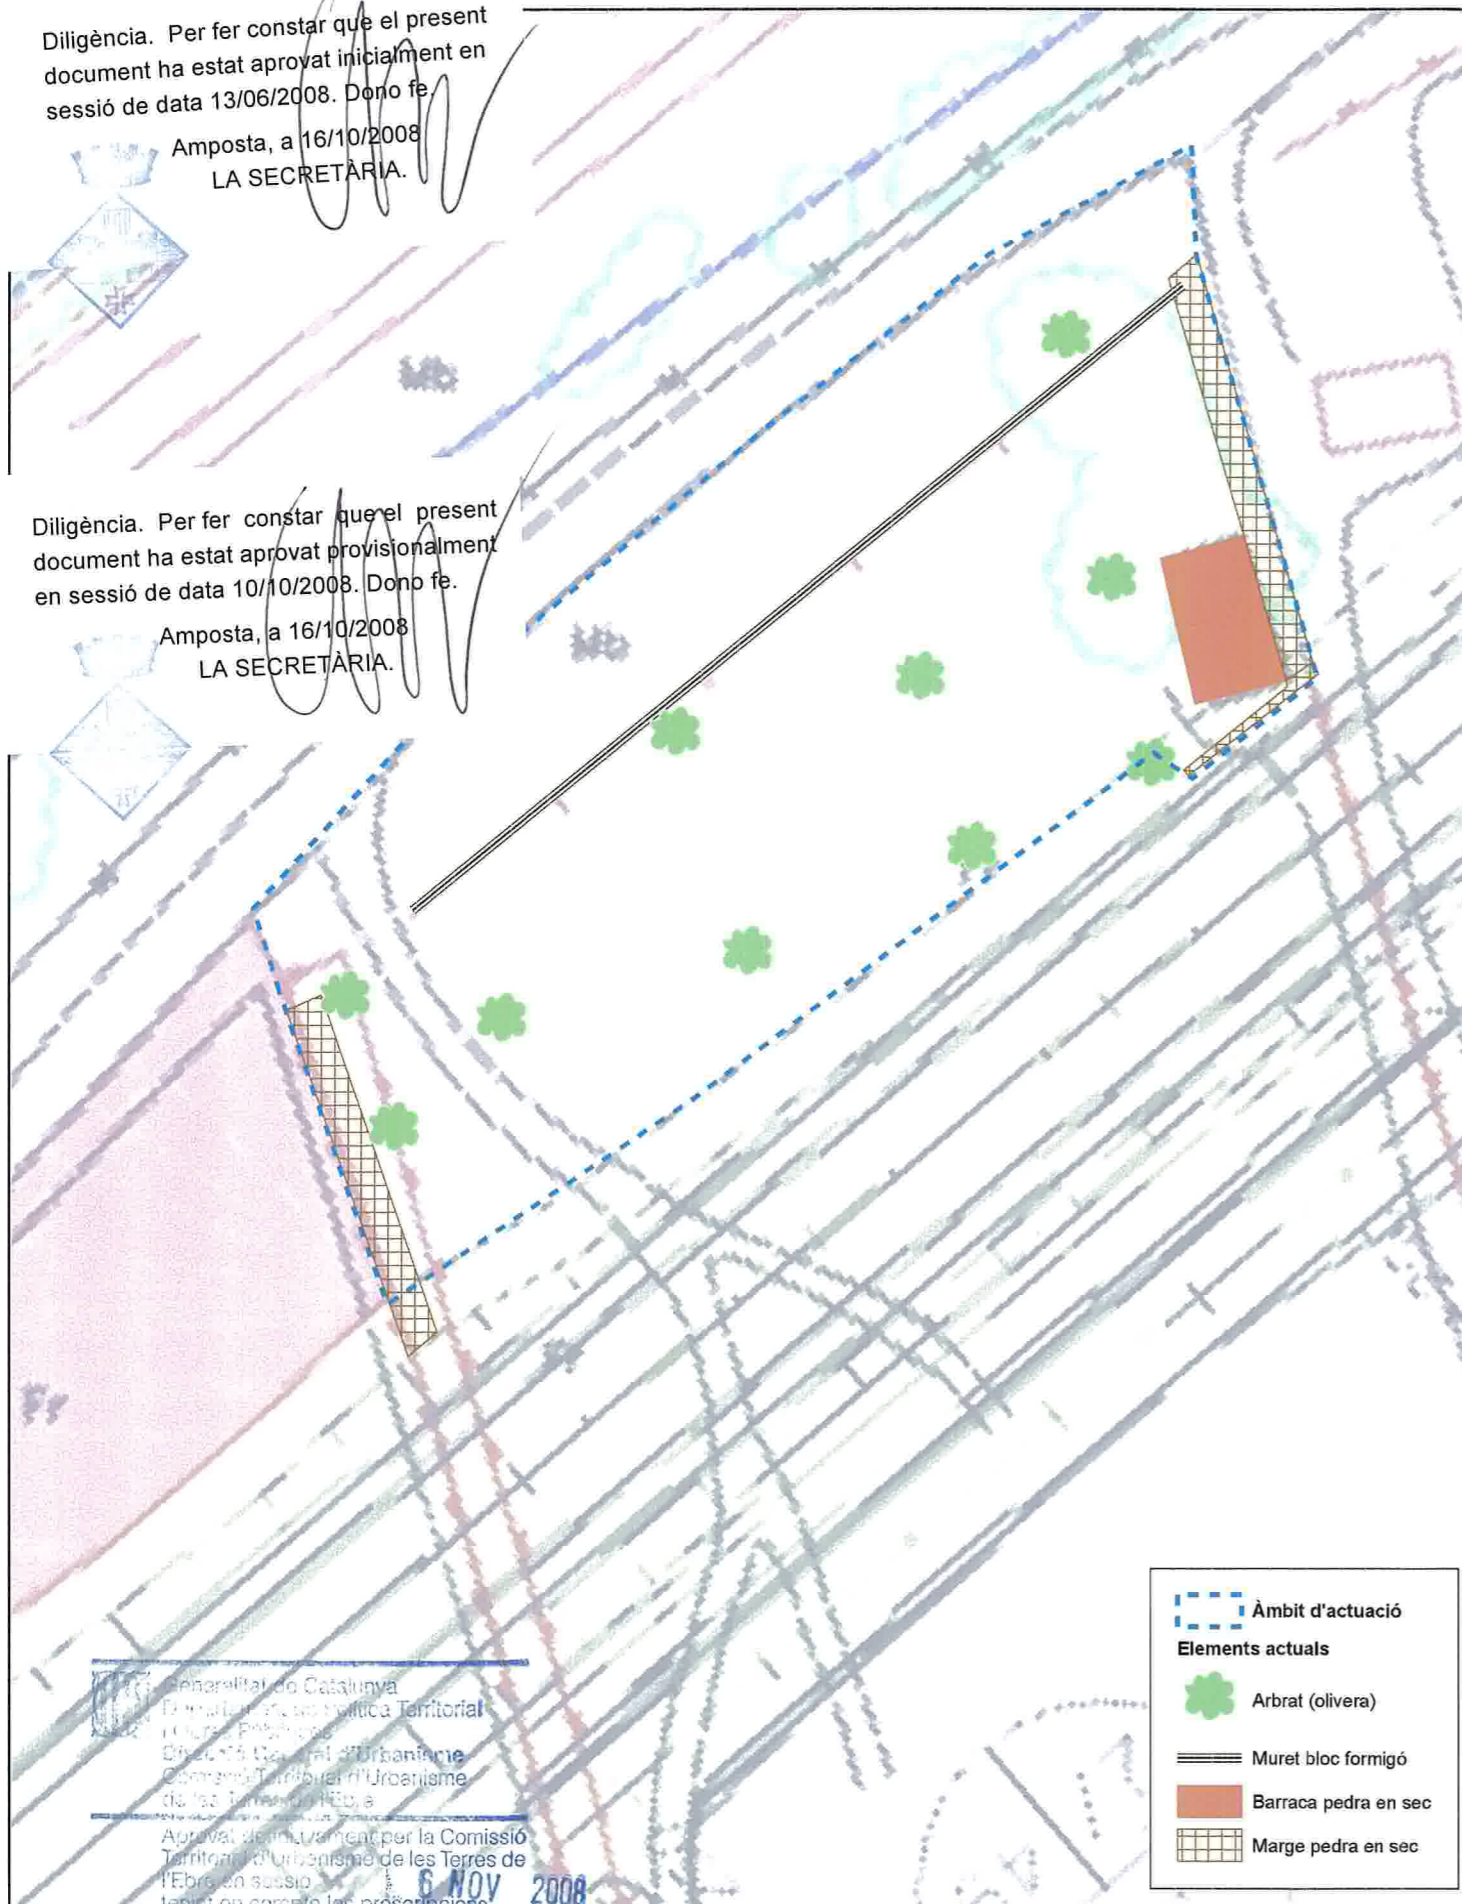

- Àmbit d'actuació
- Elements actuals**
- Arbrat (olivera)
- Muret bloc formigó
- Barraca pedra en sec
- Marge pedra en sec

Generalitat de Catalunya
Departament de Política Territorial i Obres Públiques
Direcció General d'Urbanisme
Comanda Territorial d'Urbanisme de les Terres de l'Ebre, a

Aprovat definitivament per la Comissió Territorial d'Urbanisme de les Terres de l'Ebre, en sessió celebrada el 6 NOV 2008, tenint en compte les prescripcions comentades a l'acord, que han estat incorporades d'ofici.

Teresa Calv
LA SECRETÀRIA



Barraca de pedra en sec



Marge de pedra en sec



Conreus abandonats d'olivera



Muret de bloc de formigó



Talús límit amb la nova carretera



Descalçat estructura

ESTUDI D'IMPACTE I INTEGRACIÓ PAISATGÍSTICA. BARRACA DE L'AMETLLÉ


Promotor: Ajuntament d'Ampostà





Títol: 3. Estat actual

Data: desembre 2007 Escala: 1:400

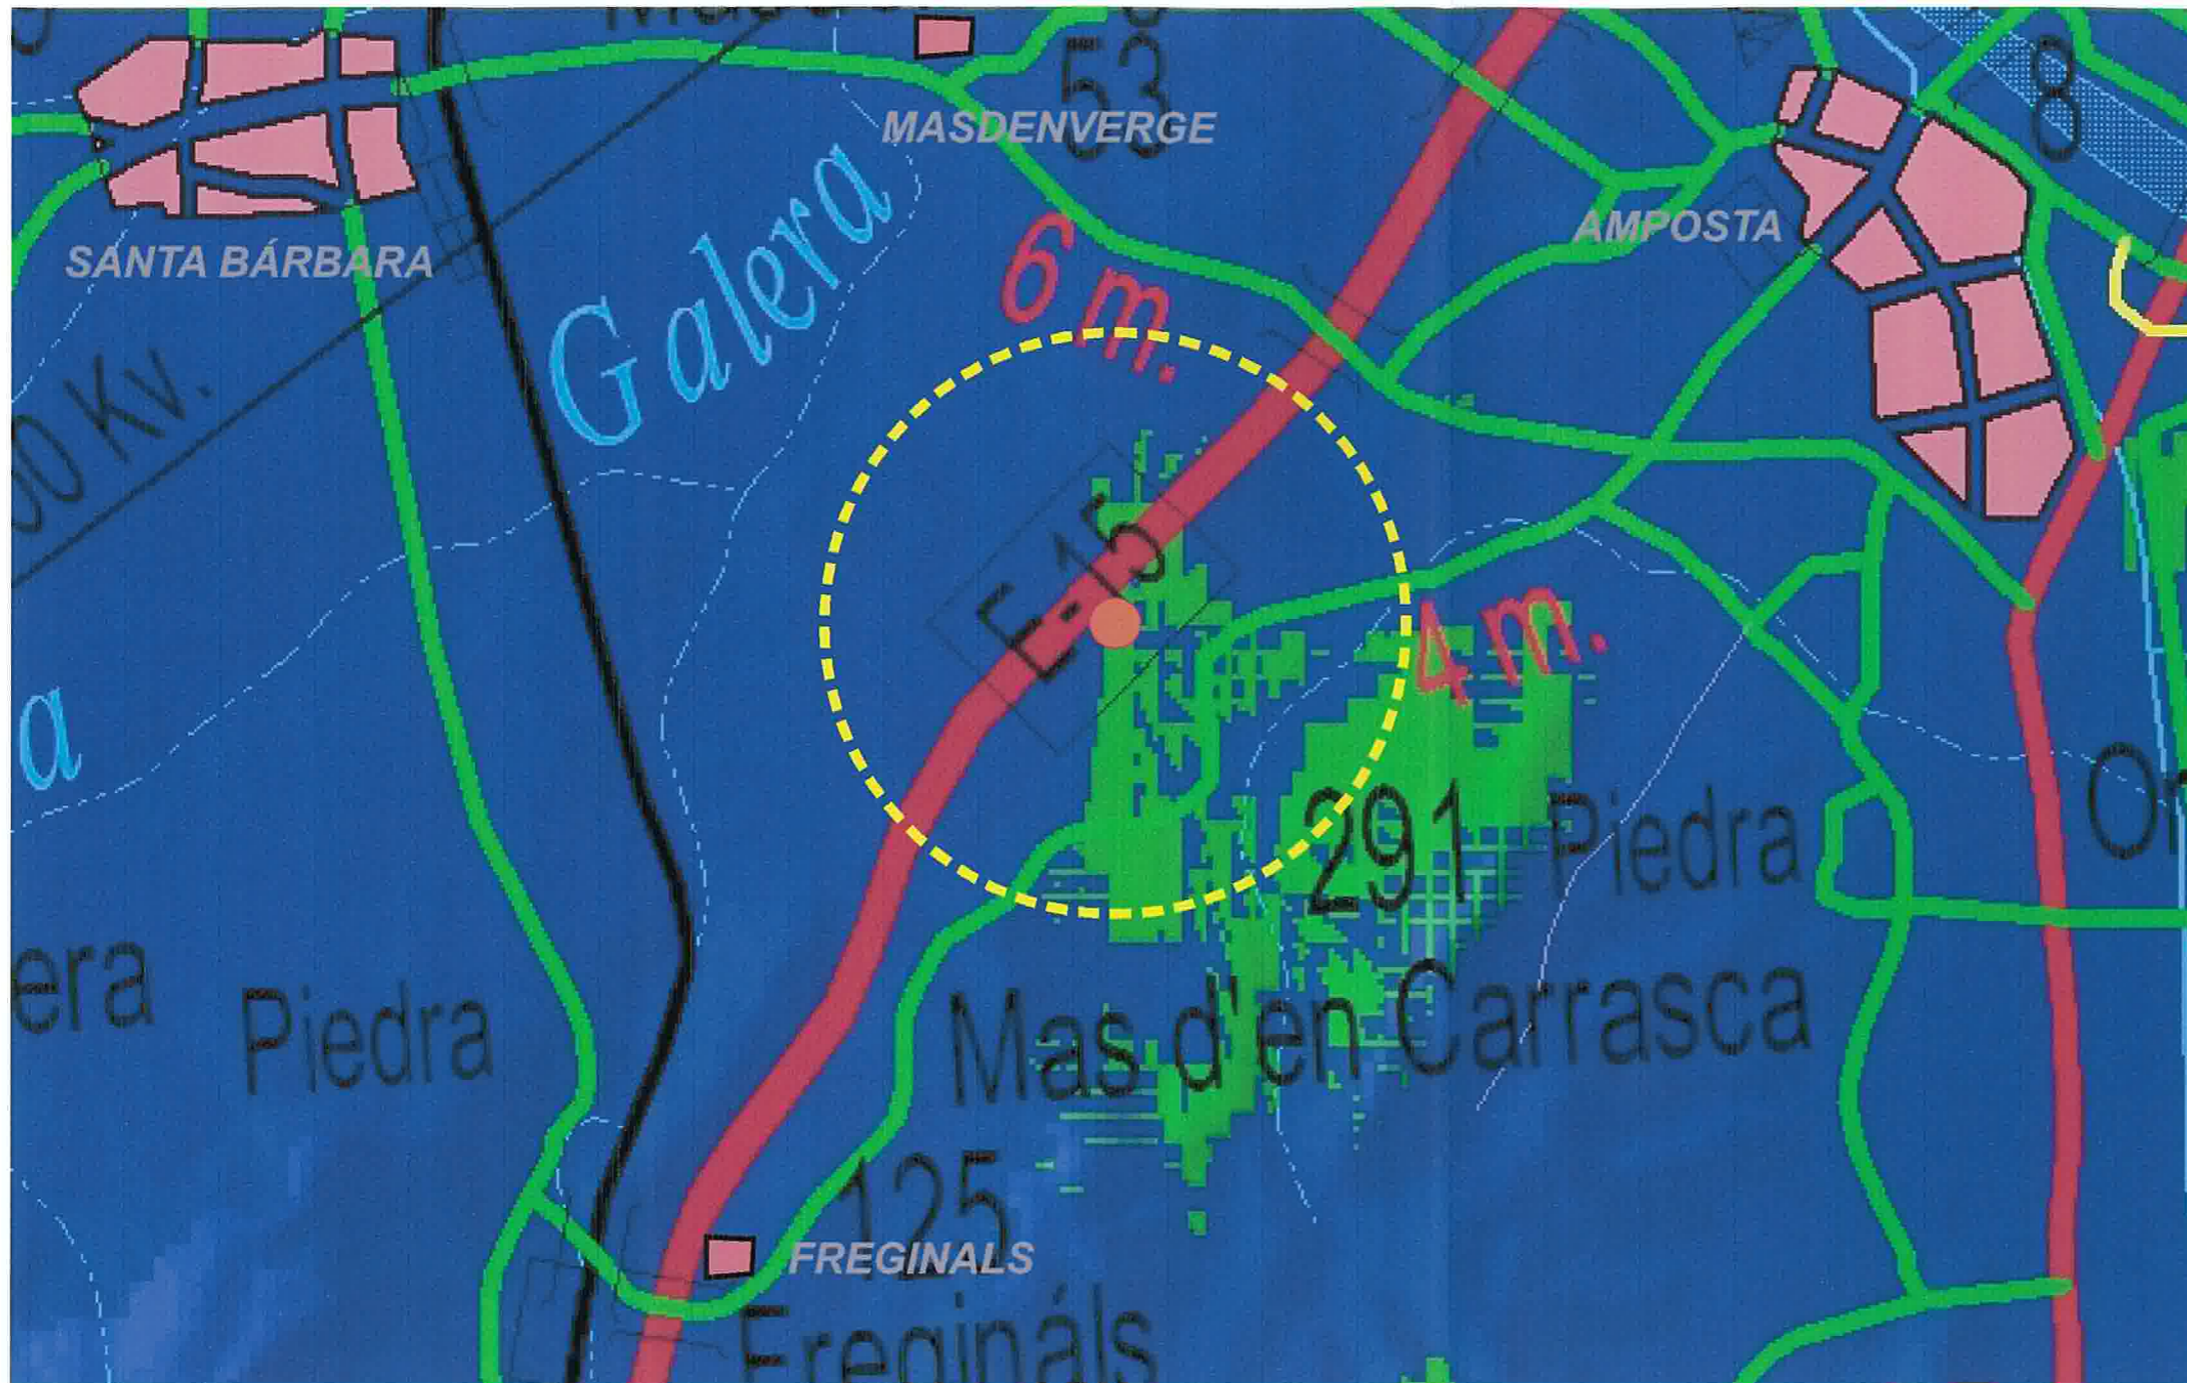E
Jordi Valero Pujol
Enginyer Tècnic Forestal
Col·legiat núm. 52

2008/2286015



-  Límit de percepció visual 1300 m
-  Àrea visible
-  Àrea no visible
-  Emplaçament

Diligència. Per fer constar que el present document ha estat aprovat inicialment en sessió de data 13/06/2008. Dono fe.



Amposta, a 16/10/2008
LA SECRETÀRIA.

[Handwritten signature]

Diligència. Per fer constar que el present document ha estat aprovat provisionalment en sessió de data 10/10/2008. Dono fe.



Amposta, a 16/10/2008
LA SECRETÀRIA.

[Handwritten signature]

Generalitat de Catalunya
Departament de Política Territorial i Obres Públiques
Direcció General d'Urbanisme
Comissió Territorial d'Urbanisme de les Terres de l'Ebre

Aprovat definitivament per la Comissió Territorial d'Urbanisme de les Terres de l'Ebre en sessió tenint en compte les prescripcions esmentades a l'acord, que han estat incorporades d'ofici.

6 NOV 2008

LA SECRETÀRIA

Teresa Calv

Distància entre l'emplaçament i els nuclis urbans o urbanitzacions més properes


Amposta	3.000 m
Masdenverge	2.200 m
Santa Bàrbara	3.700 m
Freginals	3.000 m
Urbanització Favaret	1.400 m

ESTUDI D'IMPACTE I INTEGRACIÓ PAISATGÍSTICA. BARRACA DE L'AMETLLÉ



Promotor: Ajuntament d'Amposta

Títol: 2. Conca visual

Data: desembre 2007

Escales: 
Jordi Valero Pujol
Enginyer Tècnic Forestal
Col·legiat núm. 92

2008/22860/A

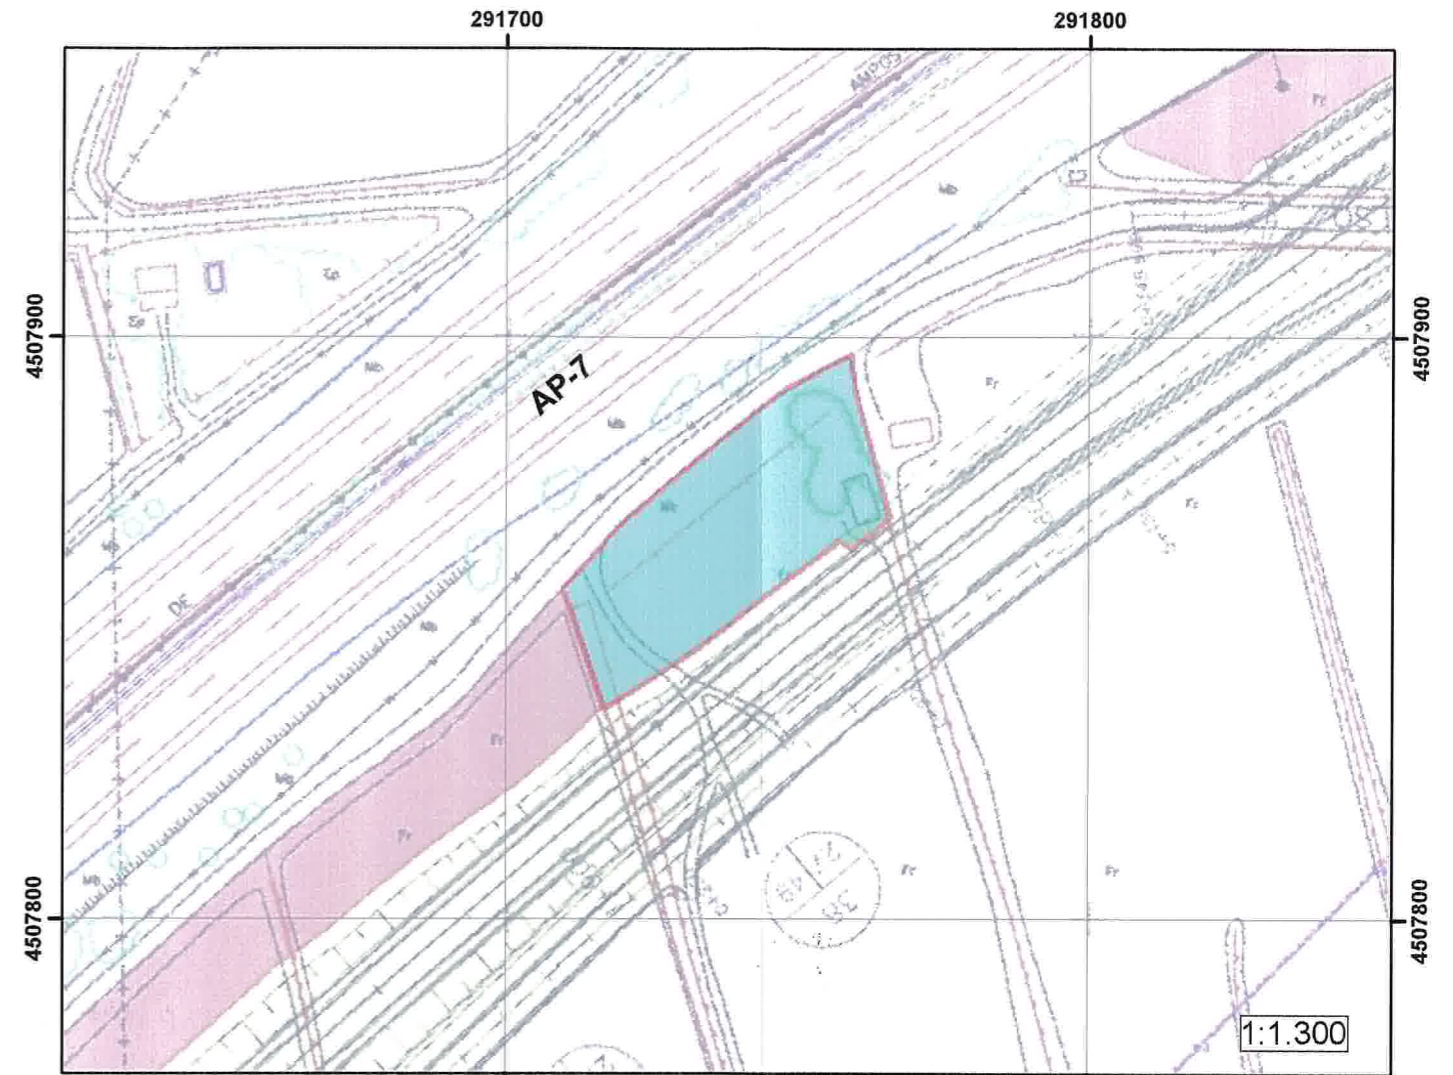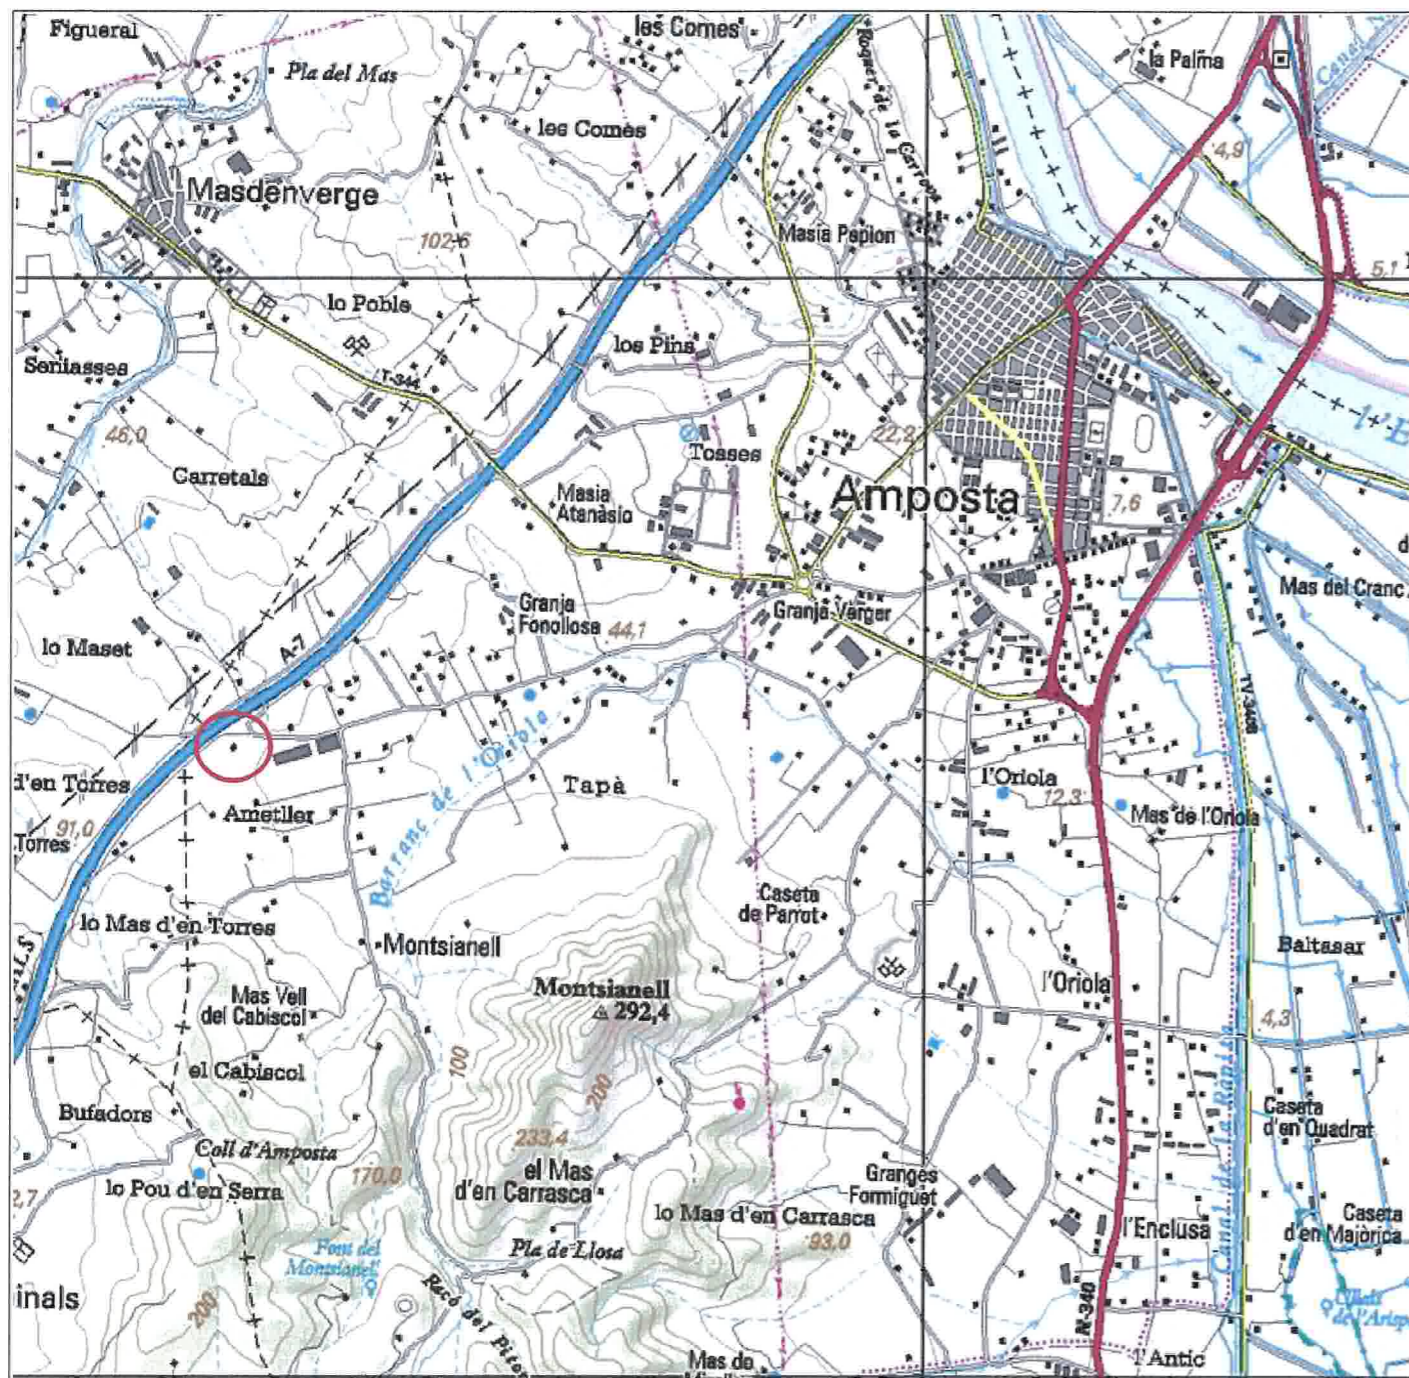

 Àmbit d'actuació

Superposició del plànol de delimitació de la nova carretera Amposta-Freginals



Polígon 27 - parcel·la 69 (Amposta)

Diligència. Per fer constar que el present document ha estat aprovat inicialment en sessió de data 13/06/2008. Dono fe.

Amposta, a 16/10/2008
LA SECRETÀRIA.



Diligència. Per fer constar que el present document ha estat aprovat provisionalment en sessió de data 10/10/2008. Dono fe.

Amposta, a 16/10/2008
LA SECRETÀRIA.



Generalitat de Catalunya
Departament de Política Territorial i Obres Públiques
Direcció General d'Urbanisme
Comissió Territorial d'Urbanisme de les Terres de l'Ebre

Aprovat definitivament per la Comissió Territorial d'Urbanisme de les Terres de l'Ebre en sessió tenint en compte les prescripcions esmentades a l'acord, que han estat incorporades d'ofici.

6 NOV 2008

LA SECRETÀRIA

Teresa Calv

ESTUDI D'IMPACTE I INTEGRACIÓ PAISATGÍSTICA. BARRACA DE L'AMETLLÉ

Promotor: Ajuntament d'Amposta


Títol: 1. Situació i emplaçament



Data: desembre 2007

Escala:

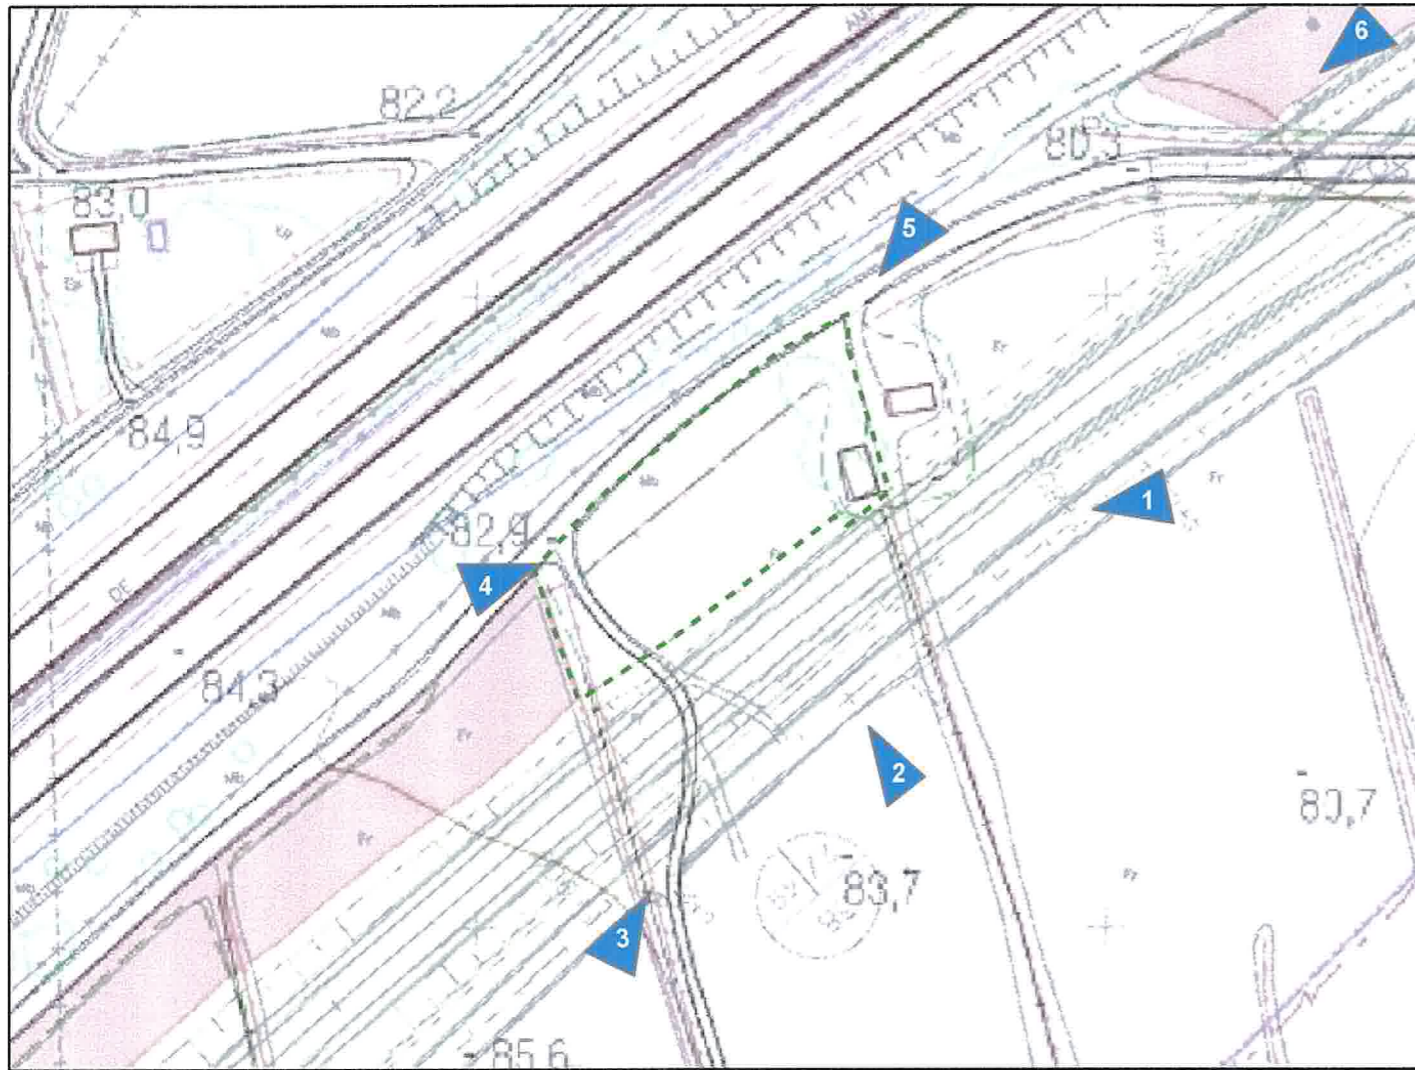

20081338601E



 Àmbit d'actuació
 Emplaçaments de major vulnerabilitat visual

Diligència. Per fer constar que el present document ha estat aprovat inicialment en sessió de data 13/06/2008. Dono fe.
 Ampostà, a 16/10/2008
 LA SECRETÀRIA.




Diligència. Per fer constar que el present document ha estat aprovat provisionalment en sessió de data 10/10/2008. Dono fe.
 Ampostà, a 16/10/2008
 LA SECRETÀRIA.

ESTUDI D'IMPACTE I INTEGRACIÓ PAISATGÍSTICA. BARRACA DE L'AMETLLÉ

Promotor: Ajuntament d'Ampostà

Títol: 6. Vulnerabilitat visual

Data: desembre 2007 Escala: 1:1.200


Jordi Valls Pujol
 Enginyer Tècnic Forestal
 Col·legiat núm. 52

Generalitat de Catalunya
 Departament de Política Territorial i Obres Públiques
 Direcció General d'Urbanisme
 Comissió Territorial d'Urbanisme de les Terres de l'Ebre
 Aprovat definitivament per la Comissió Territorial d'Urbanisme de les Terres de l'Ebre en sessió tenint en compte les prescripcions esmentades a l'acord, que han estat incorporades d'ofici.
6 NOV 2008
 LA SECRETÀRIA
Teresa Calv

2008/22861/E